



REV.	DATA	FILE	OGGETTO	AUT.
a				
b				
c				
d				
e				

ELABORATO N. **PE.A.04**


DATA: APRILE 2021	SCALA: 1:100	FILE:
J.N. AUTORE		APPROVATO

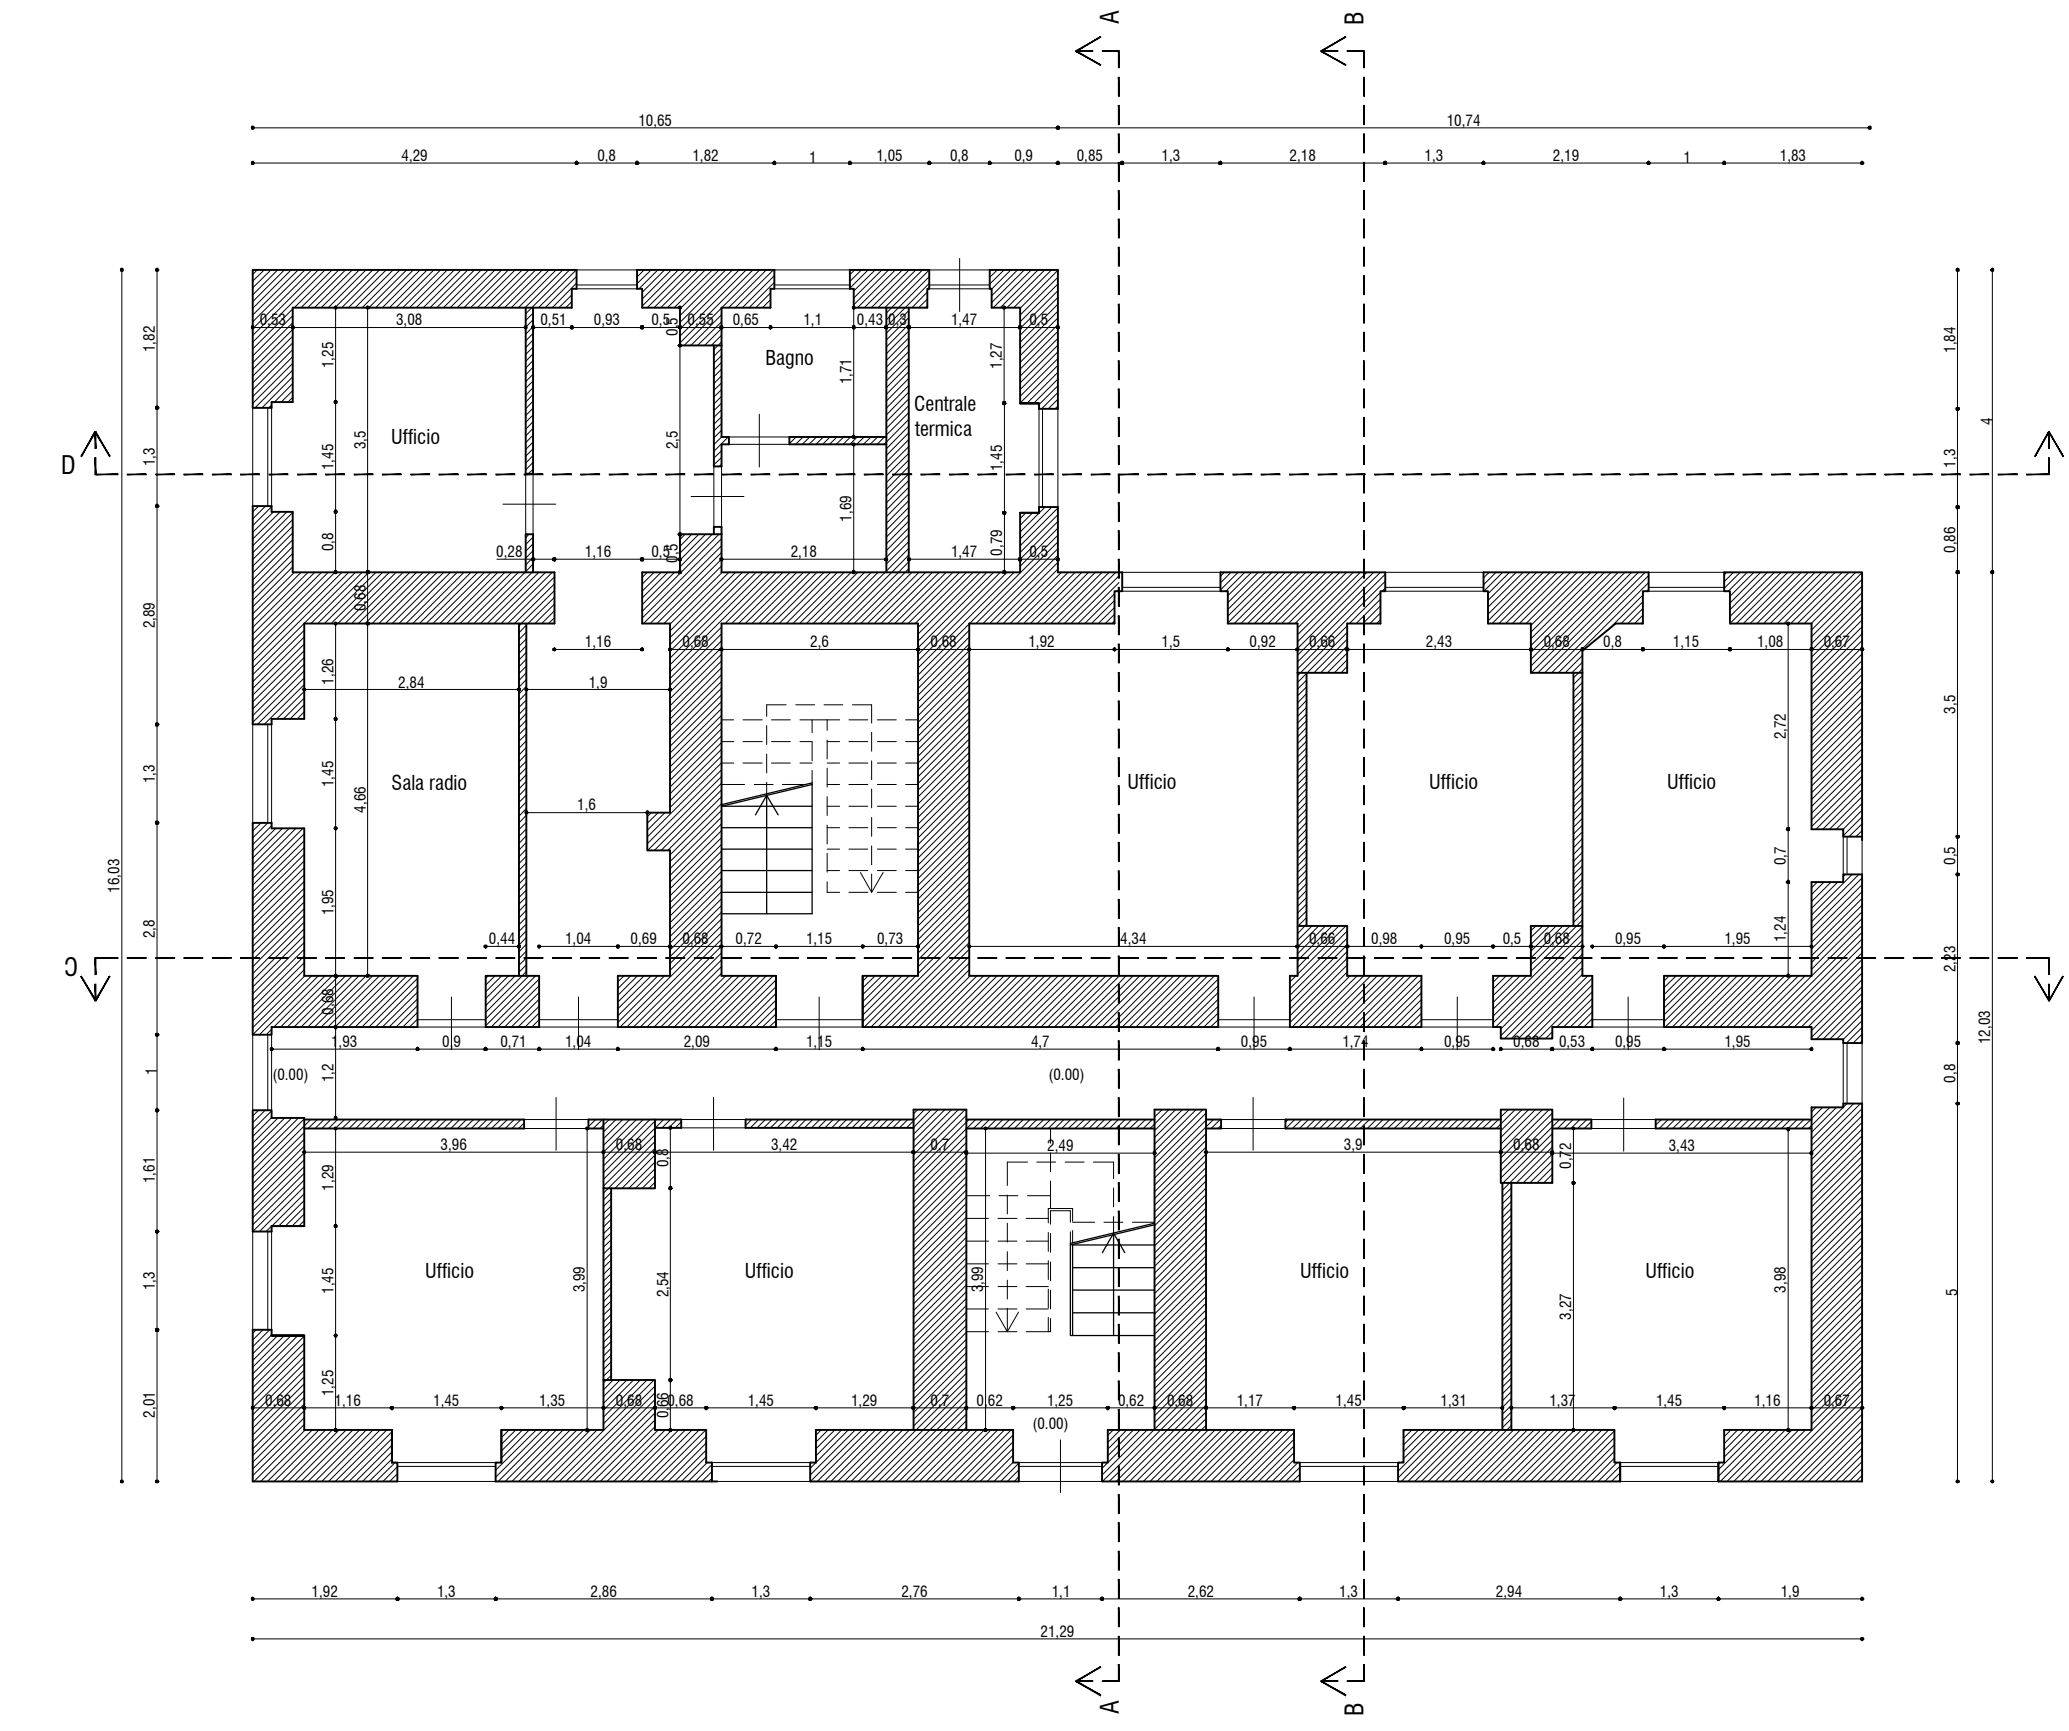


PIANTA PIANO TERRA

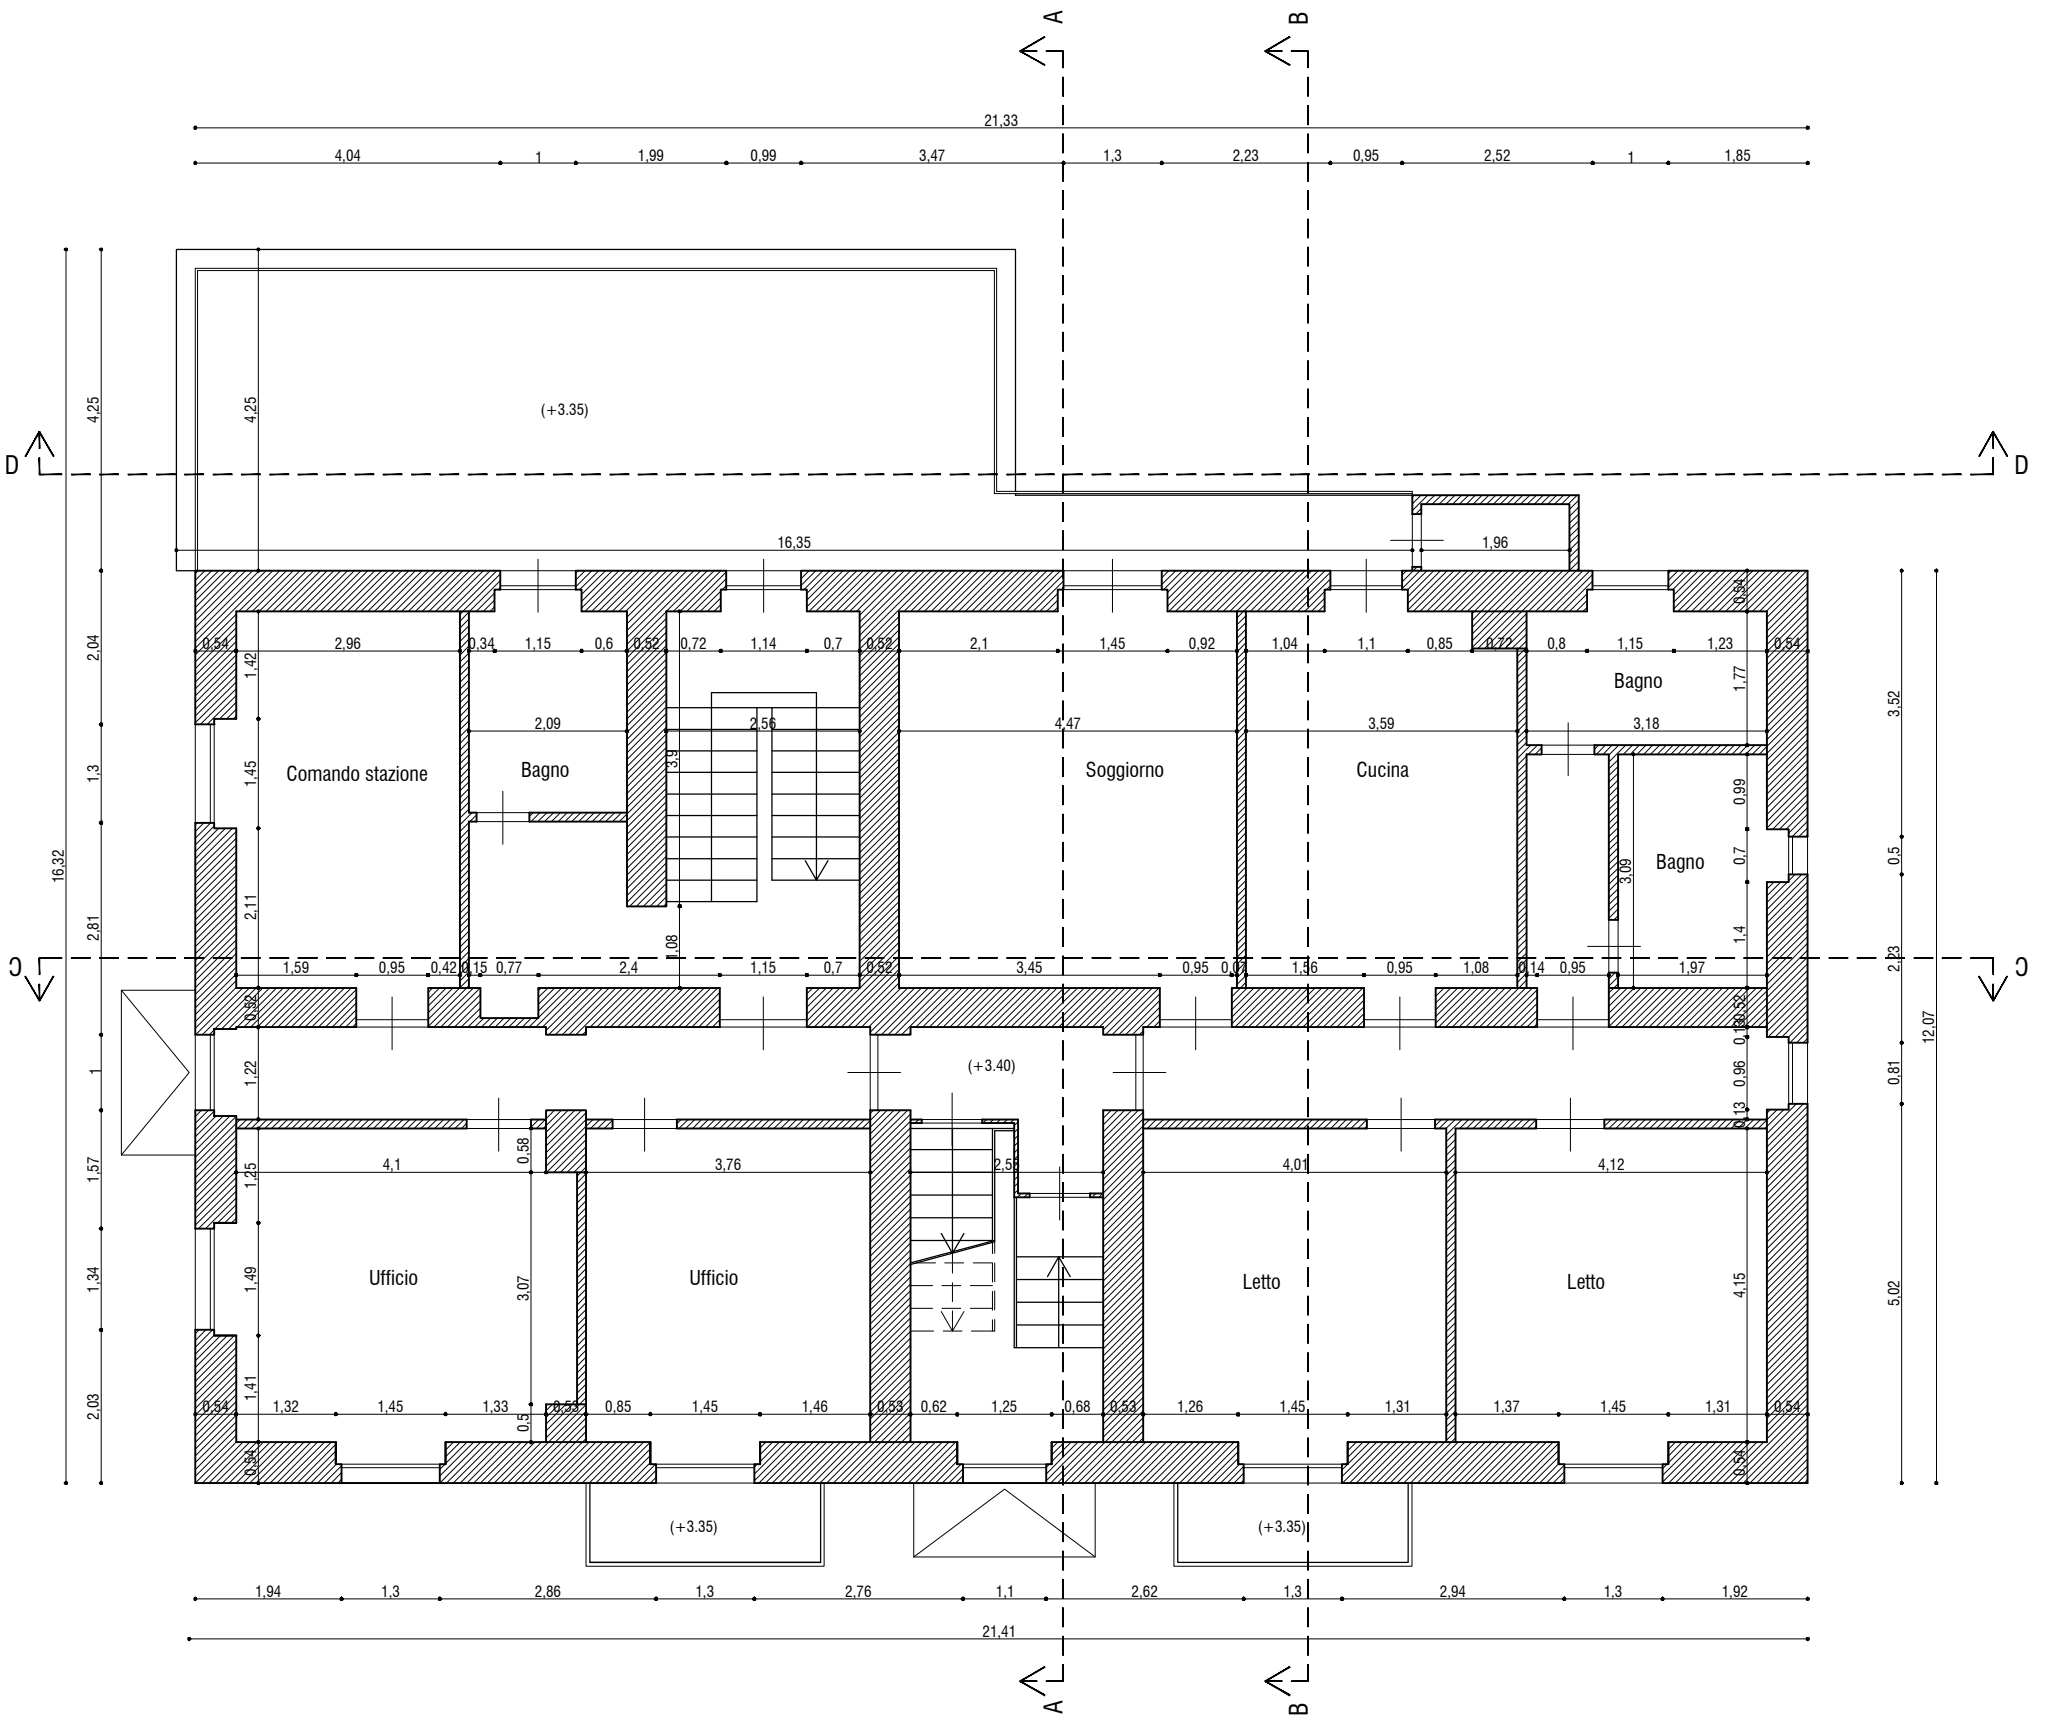

PIANTA PIANO PRIMO

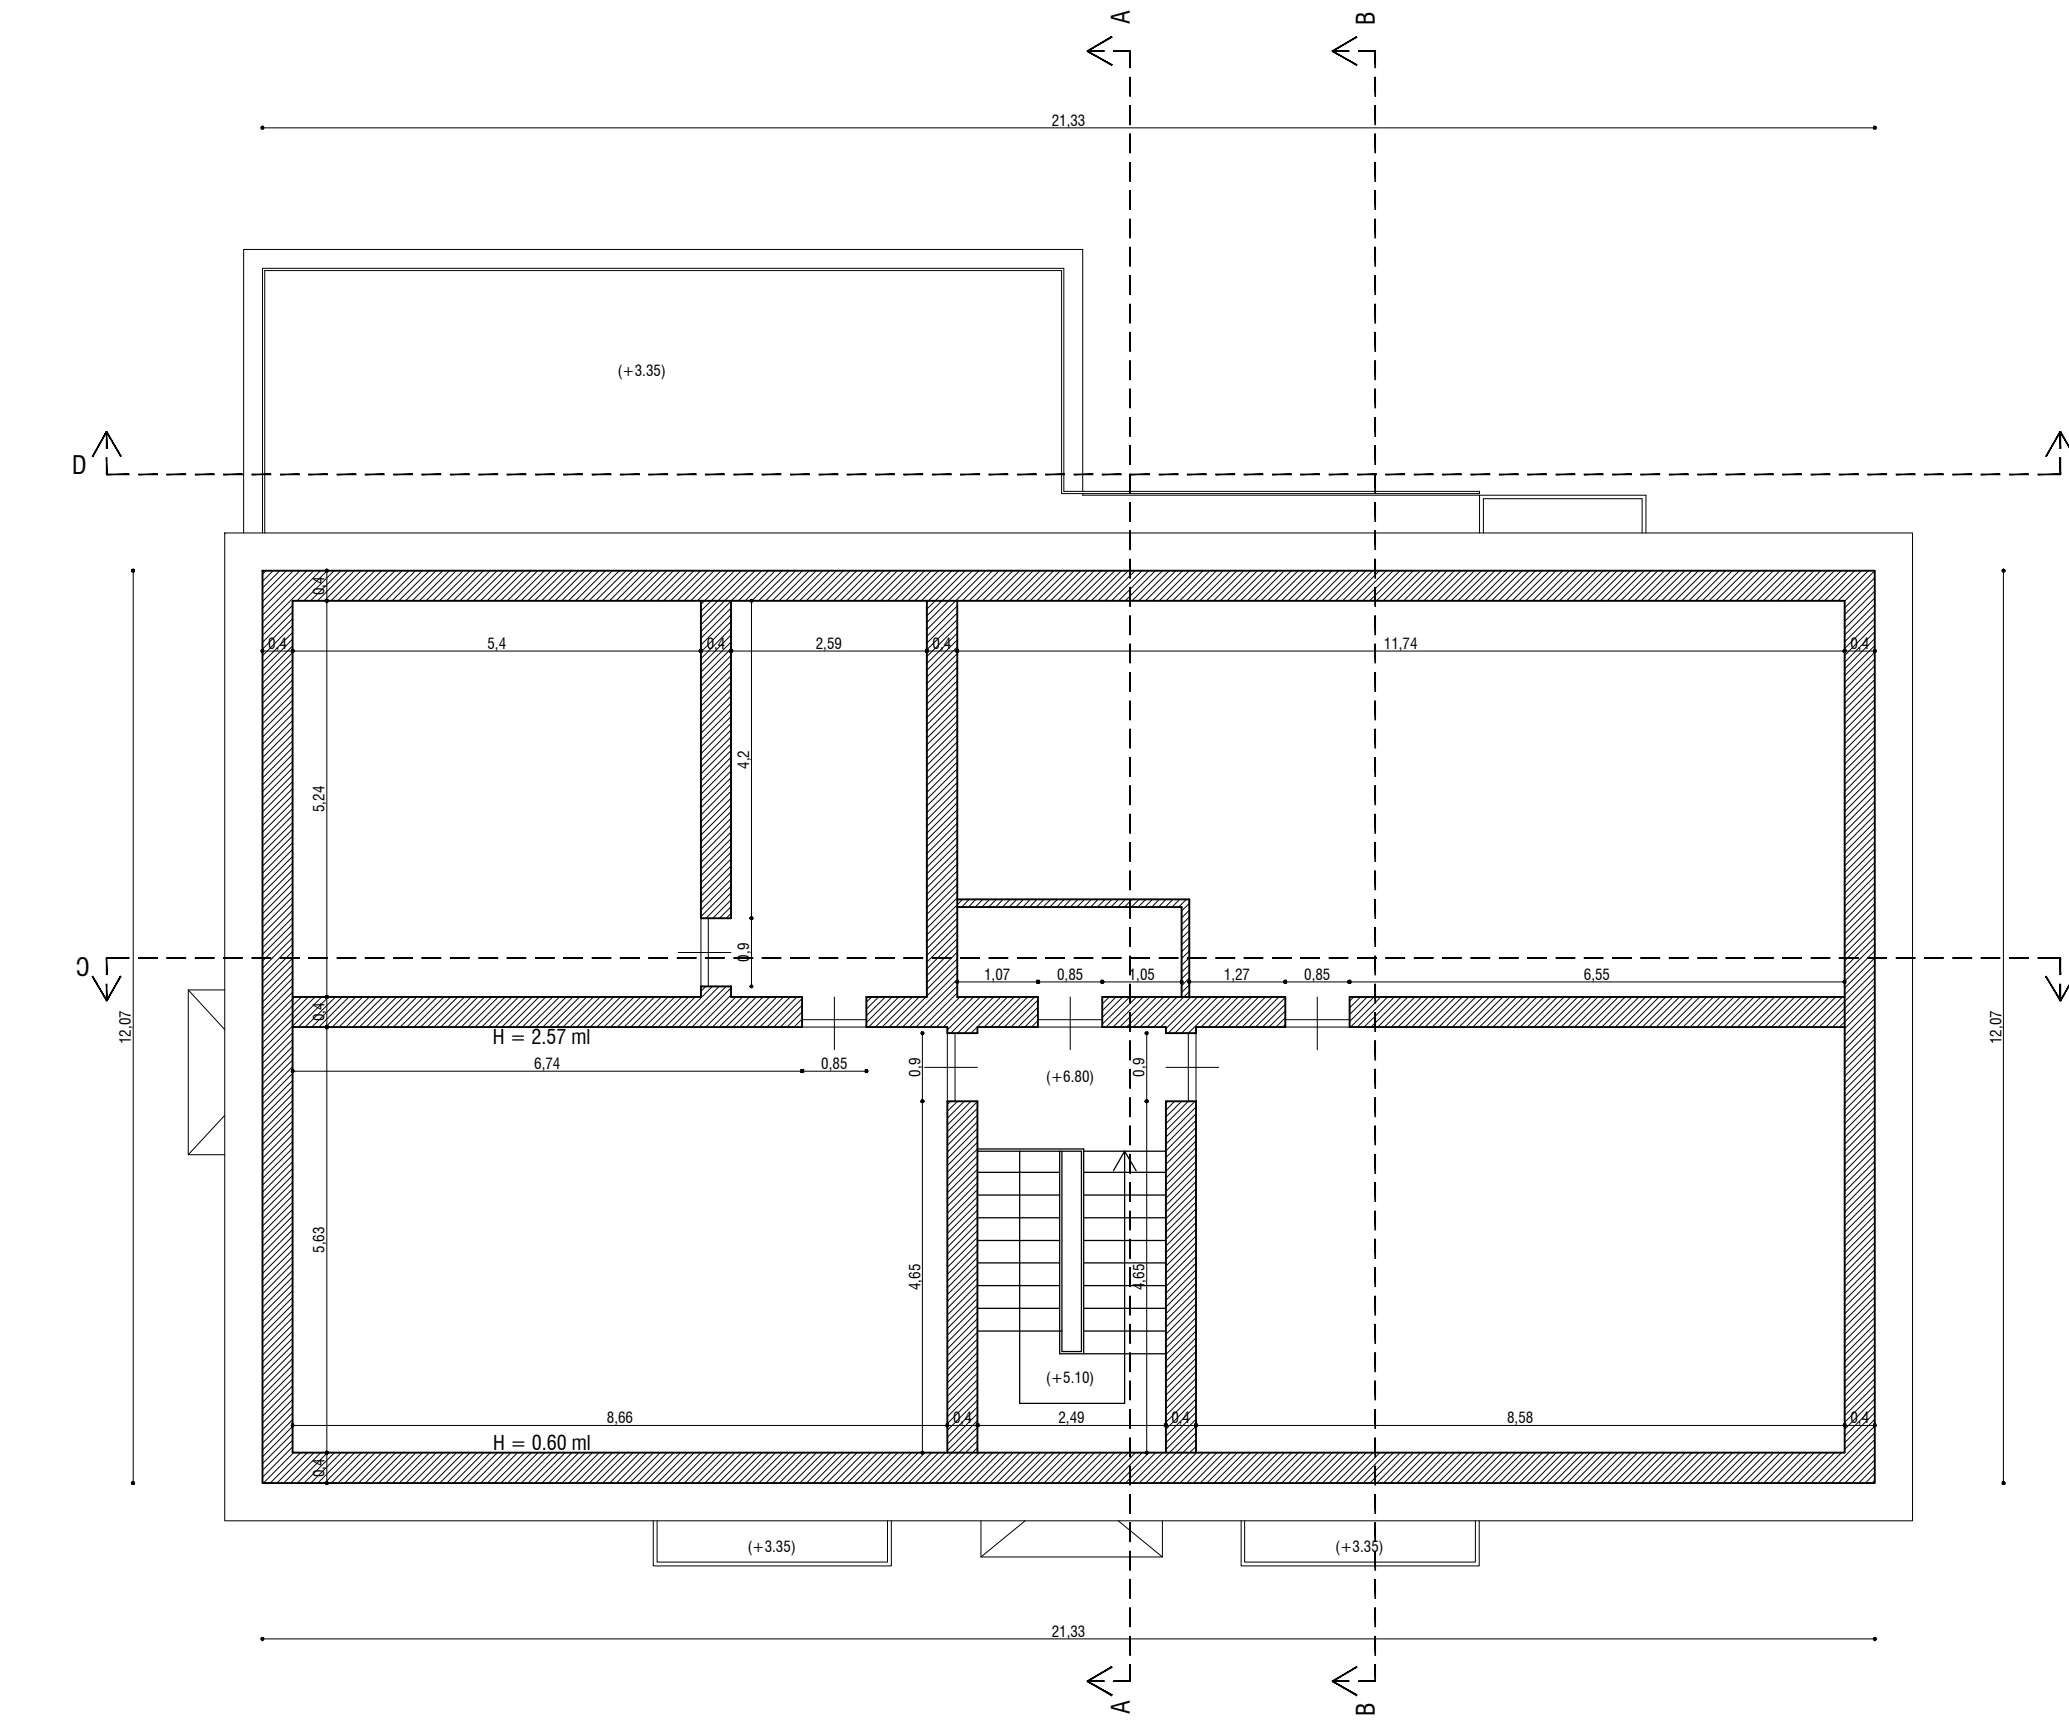

PIANTA PIANO SOTTOTETTO

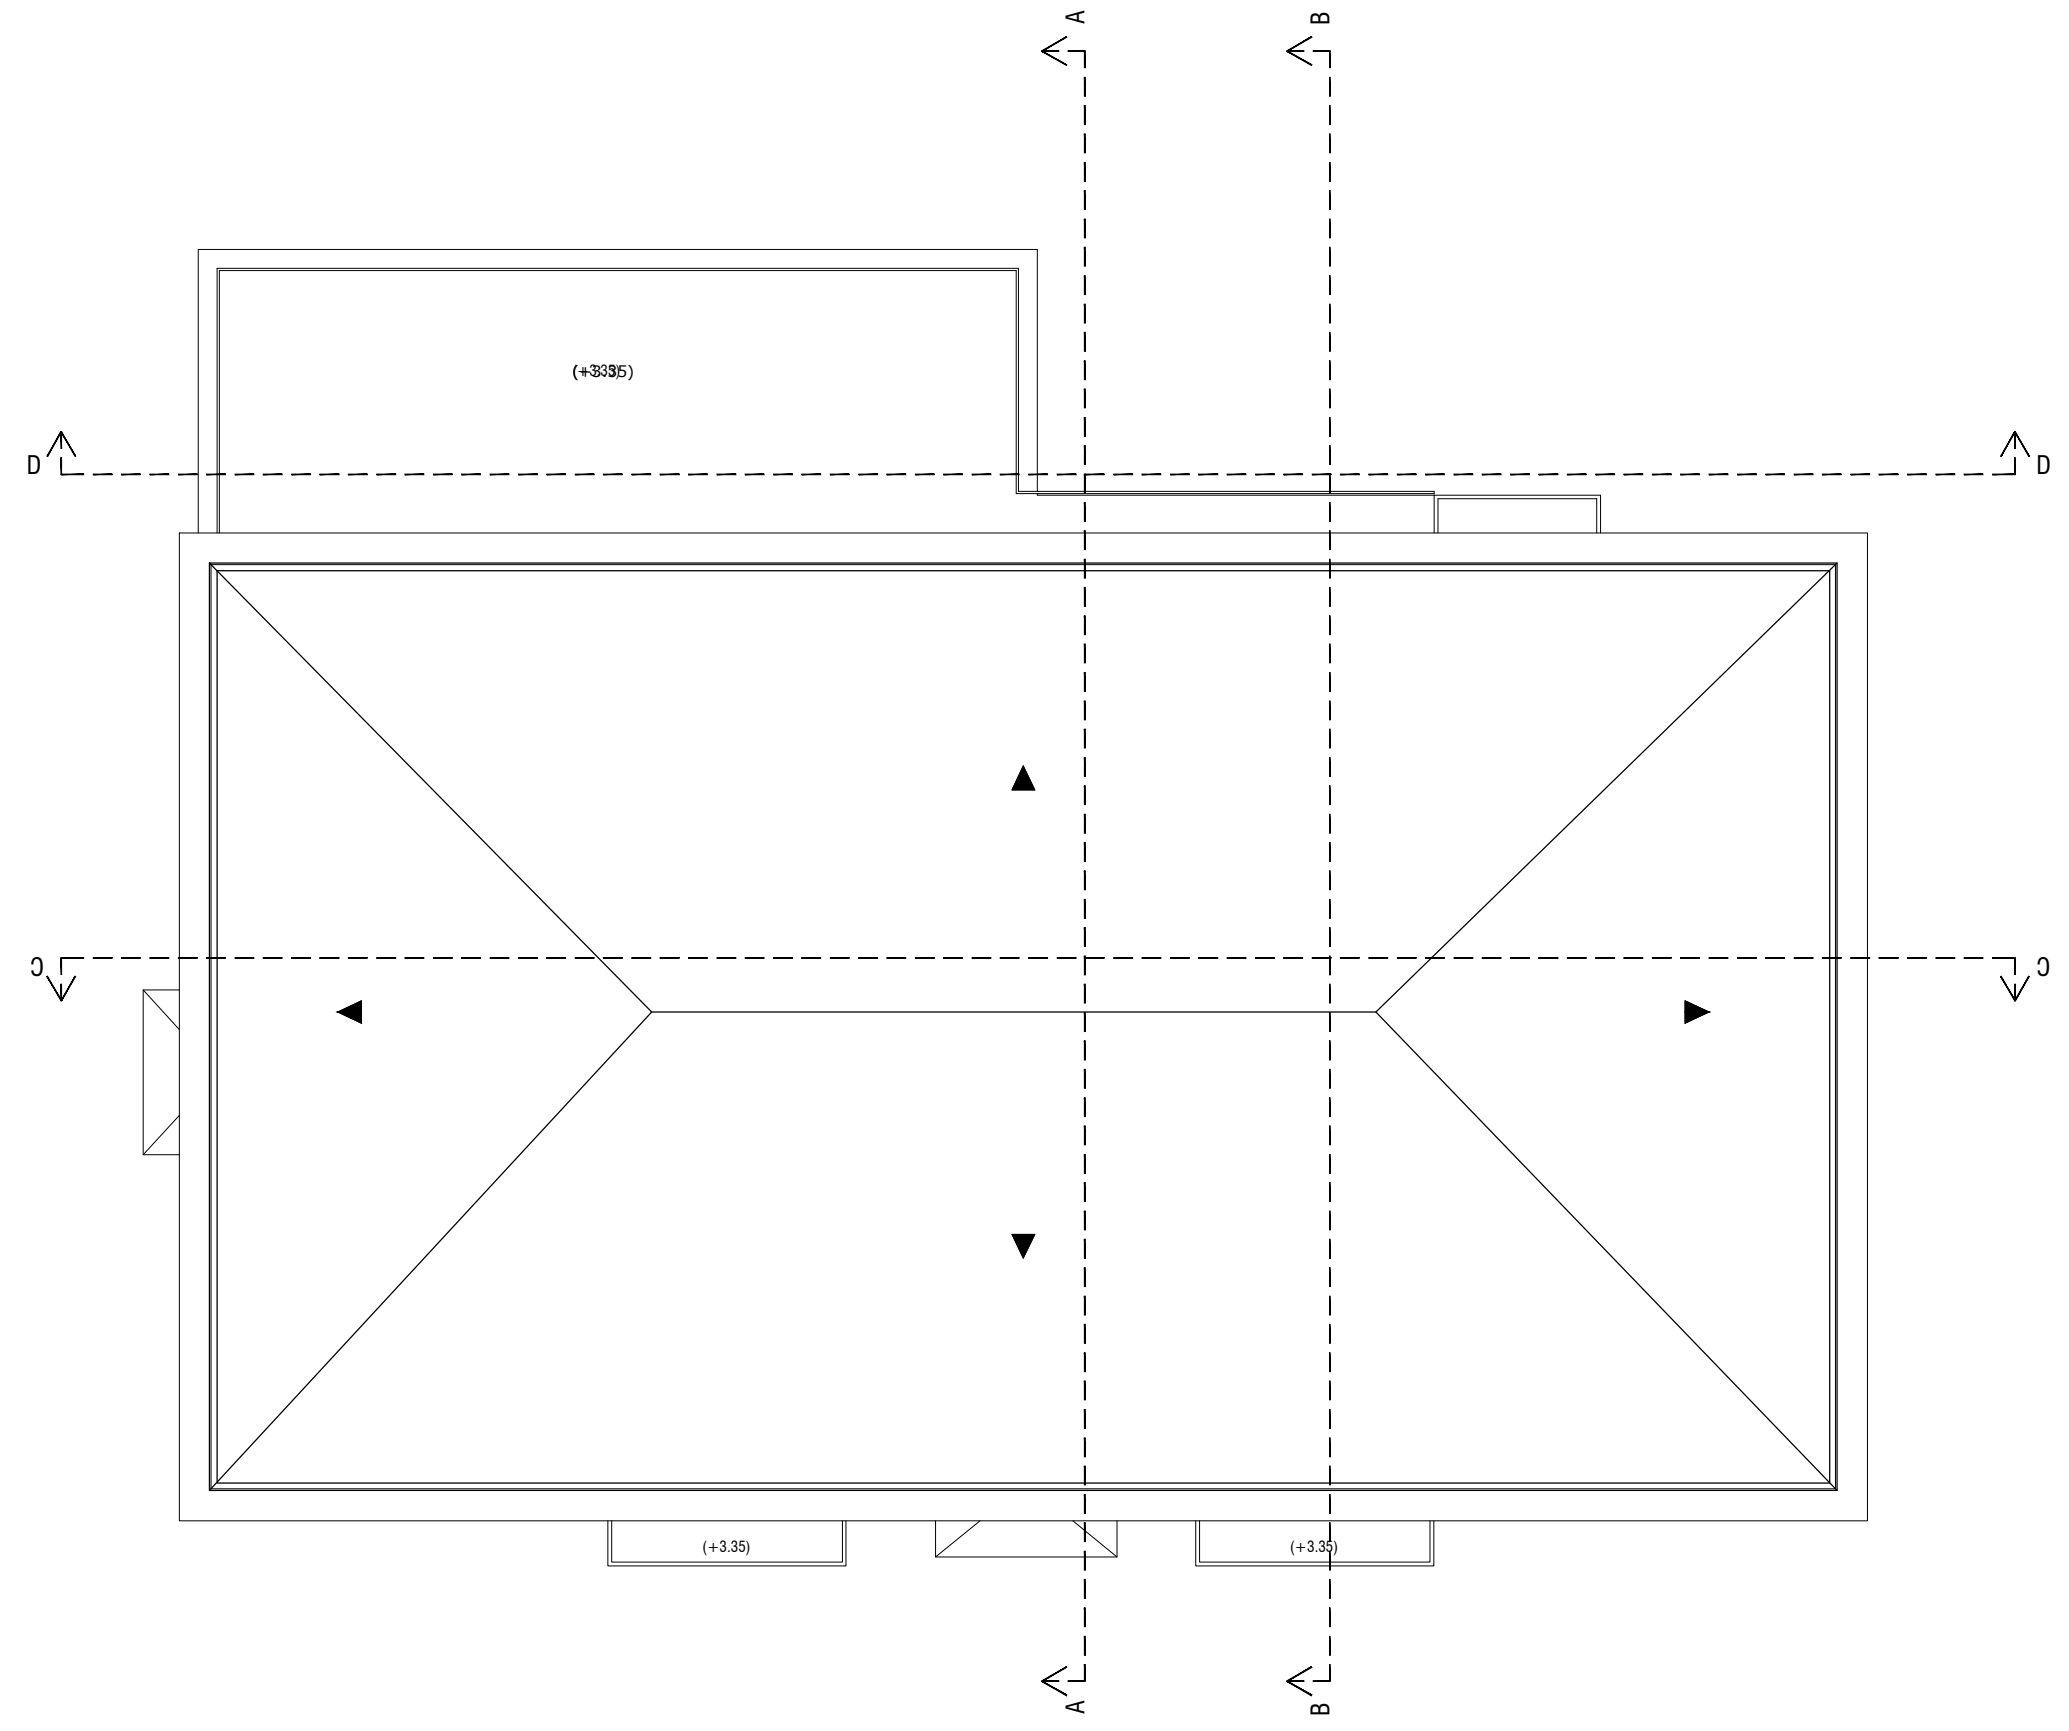

PIANTA DELLE COPERTURE