PROVINCIA DI CASERTA

COMUNE DI ARIENZO

"LAVORI DI REALIZZAZIONE DEL MANTO ERBOSO SINTETICO ED OPERE PERTINENZIALI AL CAMPO DA CALCIO DI PROPRIETÀ' COMUNALE SITO ALLA VIA VECCHIA CAUDAROLA"

PROGETTO ESECUTIVO

COMMITTENTE

AMMINISTRAZIONE COMUNALE DI ARIENZO (CE)

Piazza S. Agostino , 4- 81021 tel. 0823-1505263
fax 0823- 804619 - C.F.80007270616- pec .comunearienzo@asmepec.it

ELABORATO

B06

SCALA

1/200

OGGETTO:

PLANIMETRIA QUOTE DI PROGETTO

SCHEMA PENDENZA E DRENAGGIO SUPERFICIALE

PROGETTISTI

Ing. Antonio PARLATO - *Iscritto all'Ordine degli Ingegneri di Napoli al n° 17998*

Ing. Giovanni MORGILLO - *Iscritto all'Ordine degli Ingegneri di Caserta al n° 3602*

P.P.V.
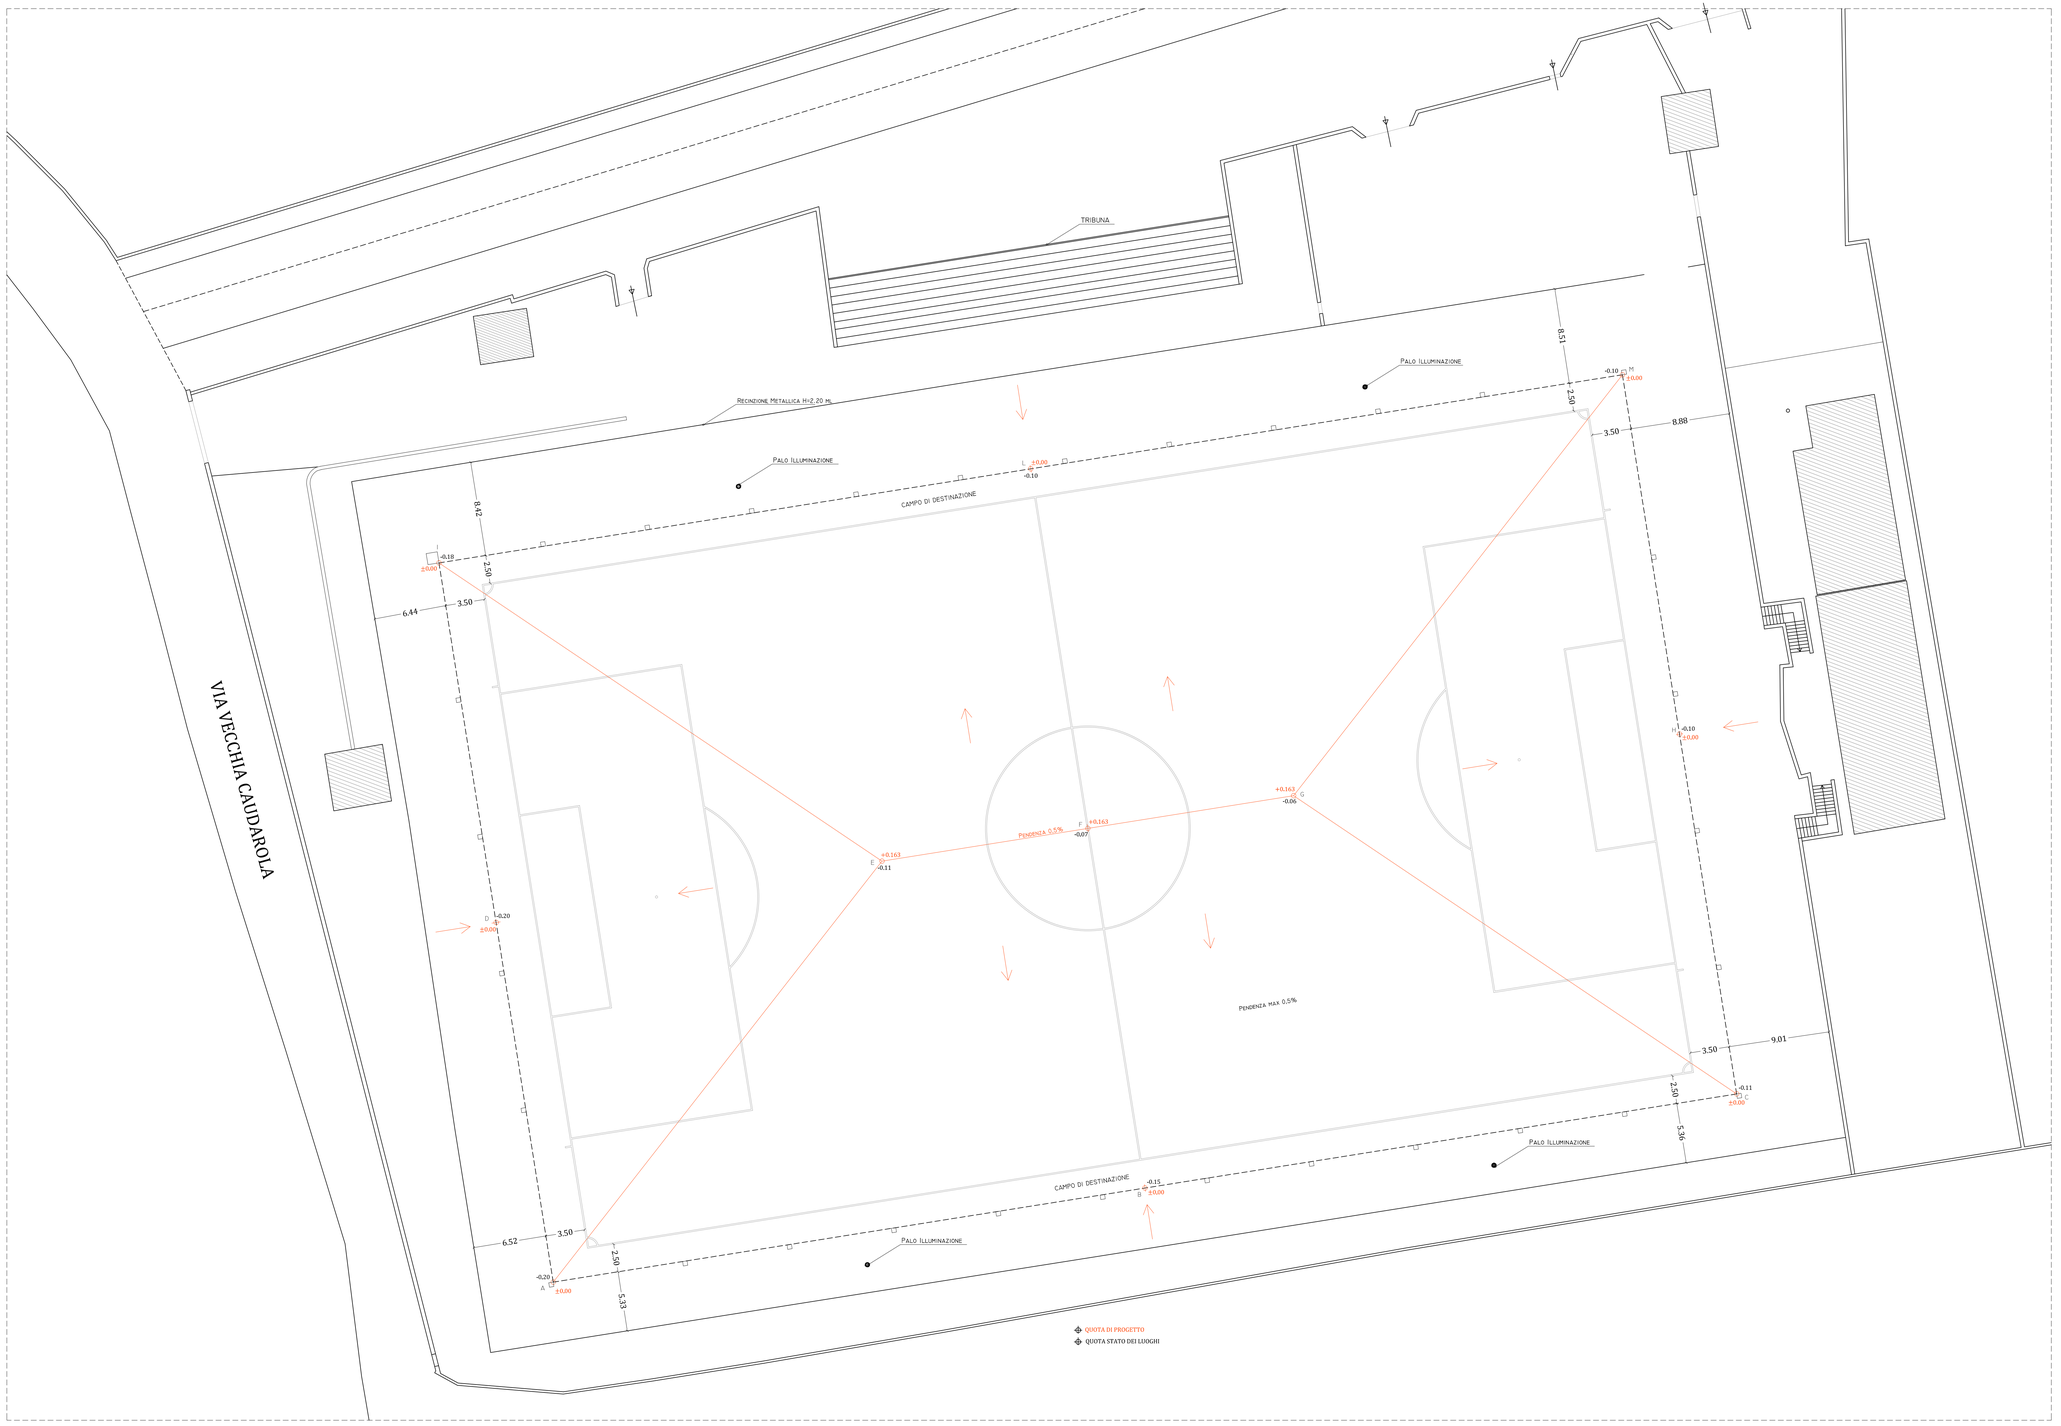
R.U.P.