



PROVINCIA DI CASERTA
COMUNE DI ARIENZO

"LAVORI DI REALIZZAZIONE DEL MANTO ERBOSO SINTETICO ED OPERE
PERTINENZIALI AL CAMPO DA CALCIO DI PROPRIETÀ COMUNALE SITO
ALLA VIA VECCHIA CAUDAROLA"

PROGETTO ESECUTIVO

COMMITTENTE
AMMINISTRAZIONE COMUNALE DI ARIENZO (CE)
Piazza S. Agostino, 4-81101 tel. 0823-1505263
fax 0823-804619 - C.F. 0007270616 - pec: comunecaserita@asmepec.it

ELABORATO

B07

SCALE
1/20
1/200

OGGETTO:









**SEZIONE DI DETTAGLIO STERRO/RIPORTI
CONTROLLO INTERFERENZE**

PROGETTISTI
Ing. Antonio PARLATO - Iscritto all'Ordine degli Ingegneri di Napoli al n° 17998
Ing. Giovanni MORGILLO - Iscritto all'Ordine degli Ingegneri di Caserta al n° 3602


P.P.V.

R.U.P.

SCALA 1/20
SCALA 1/200

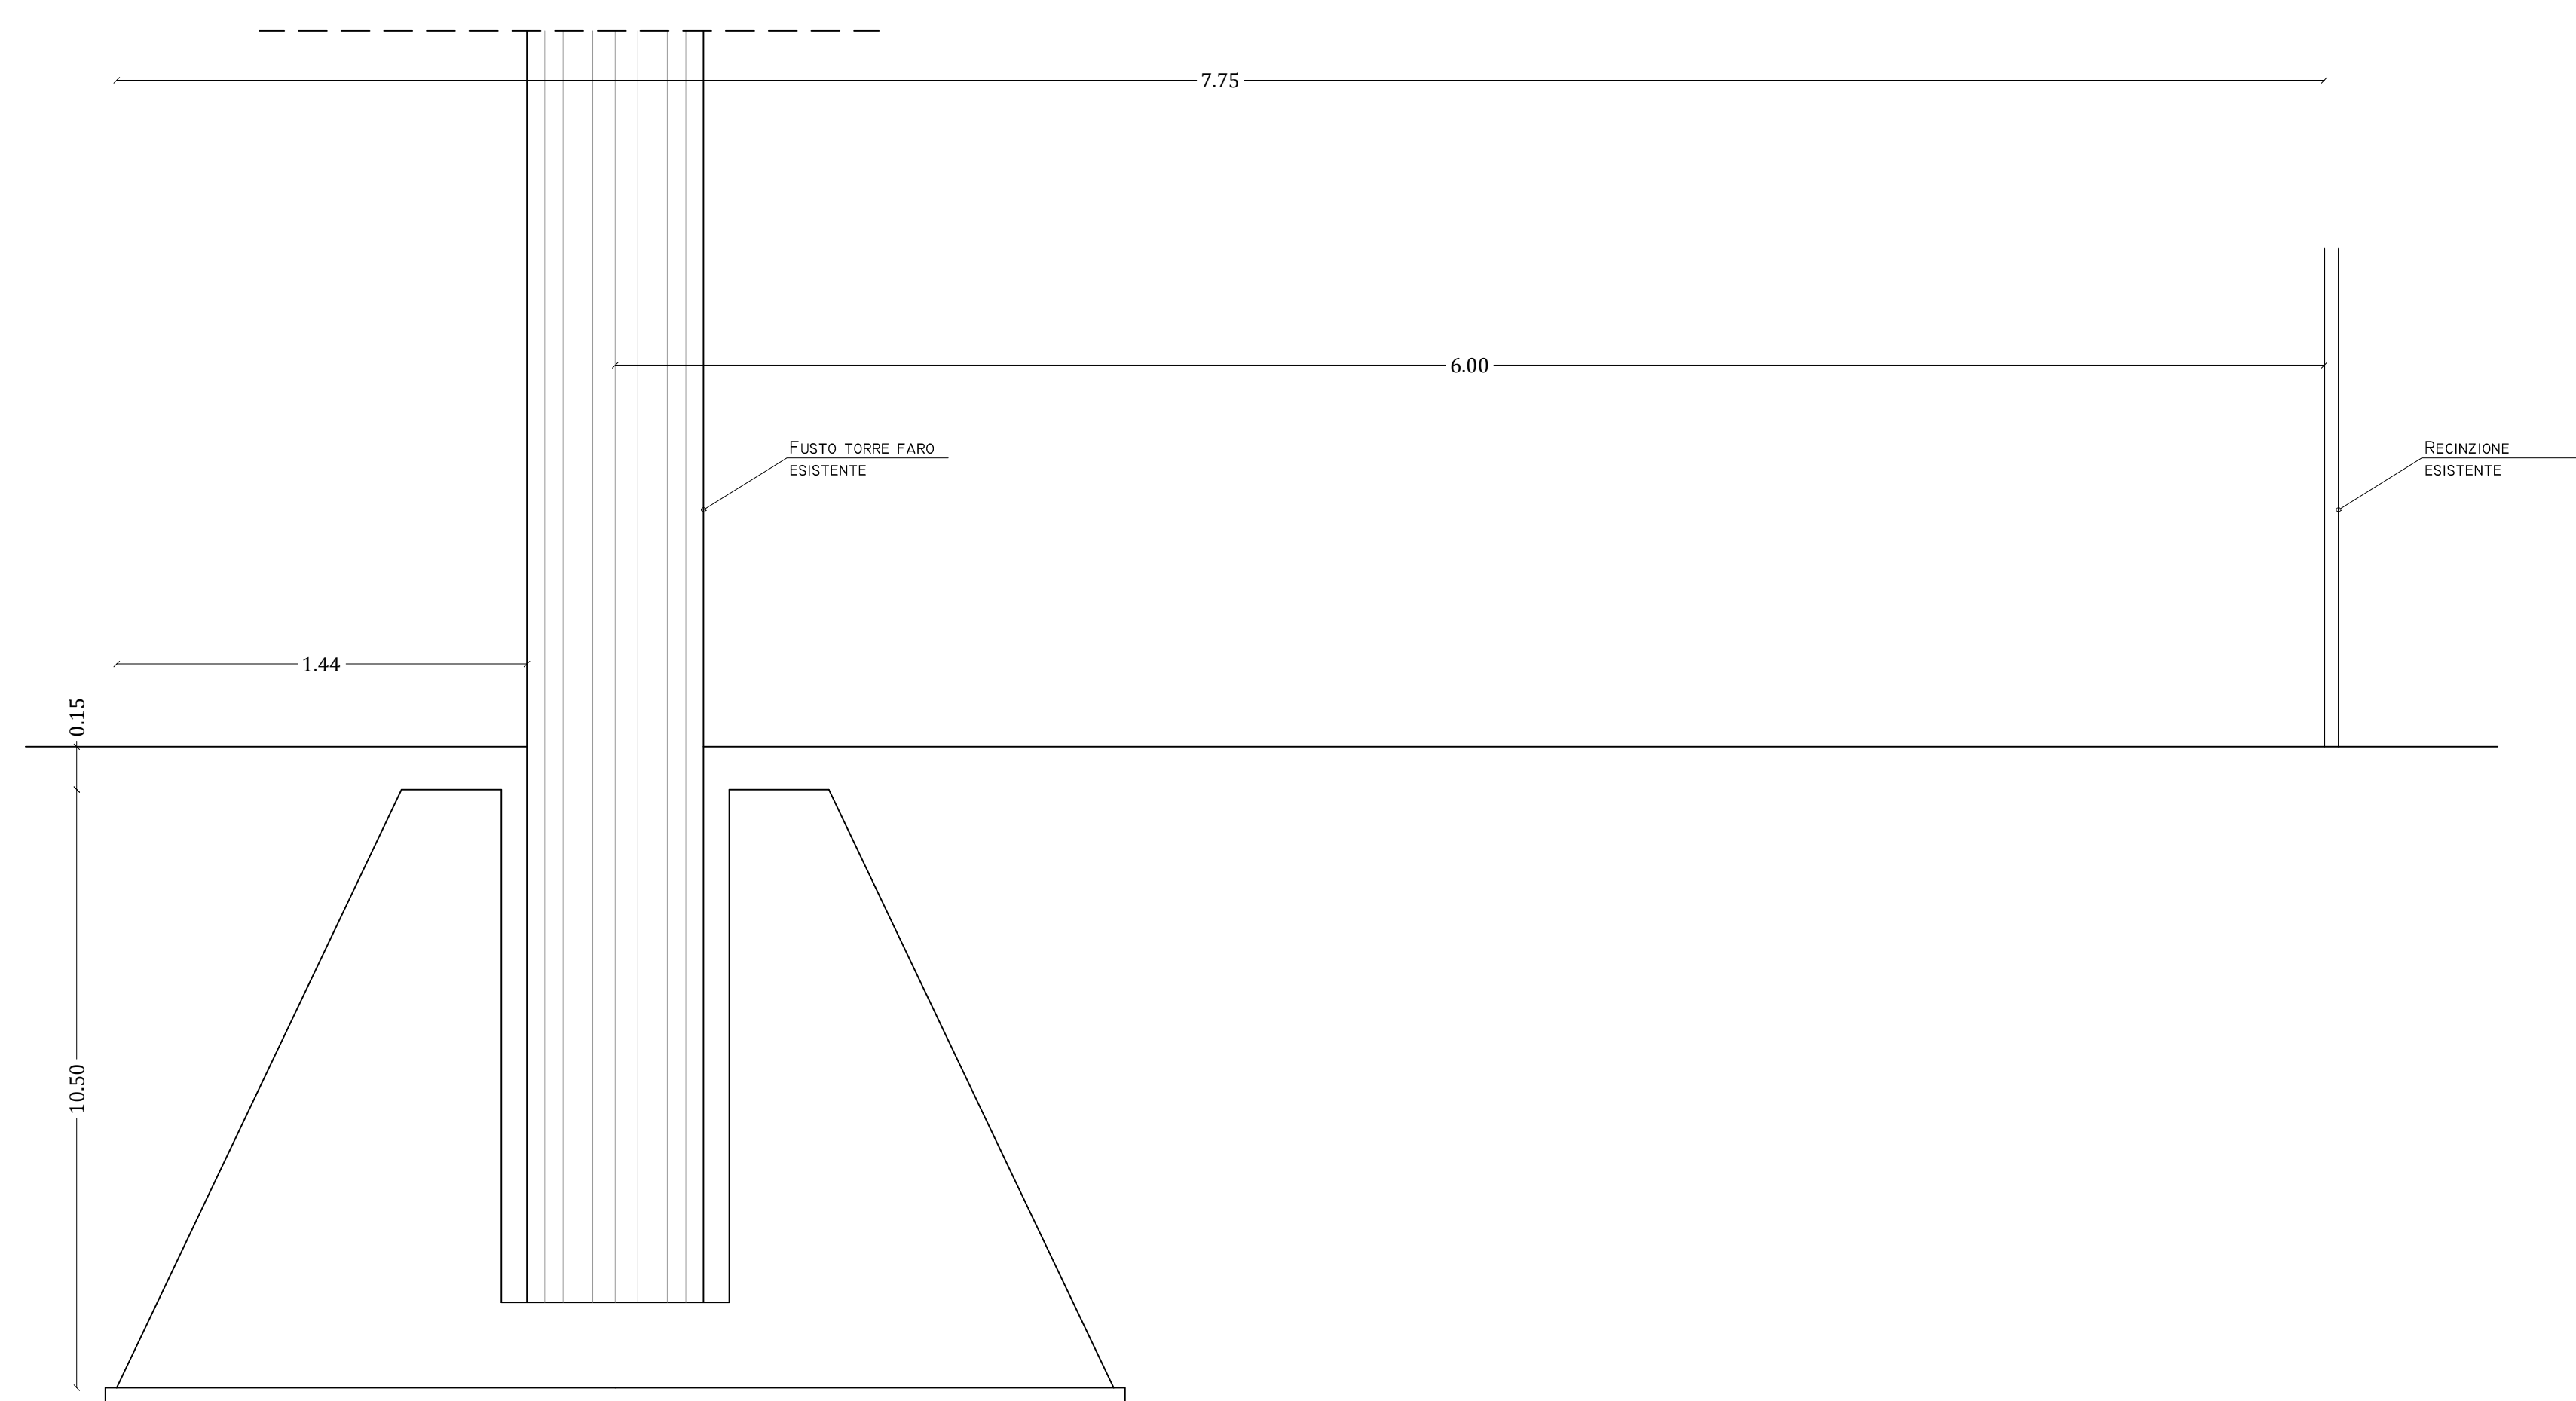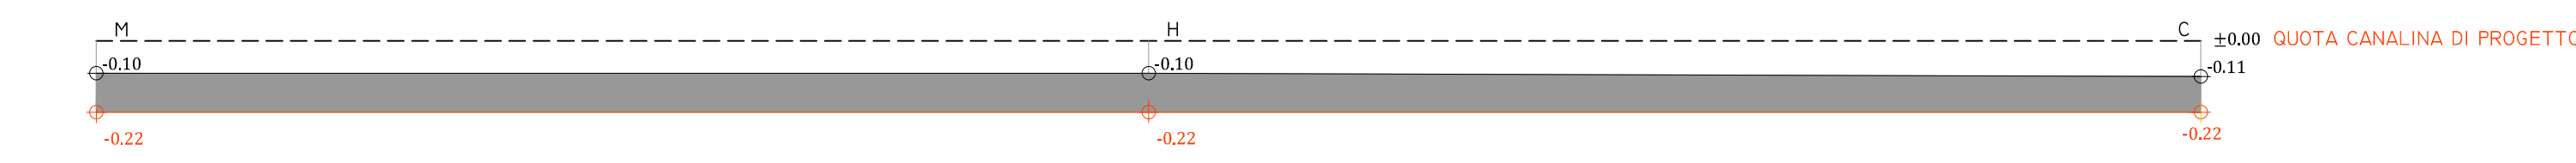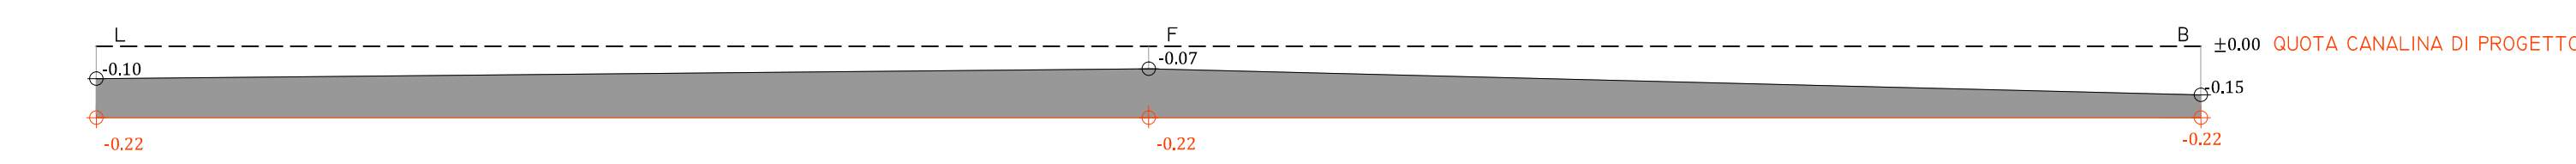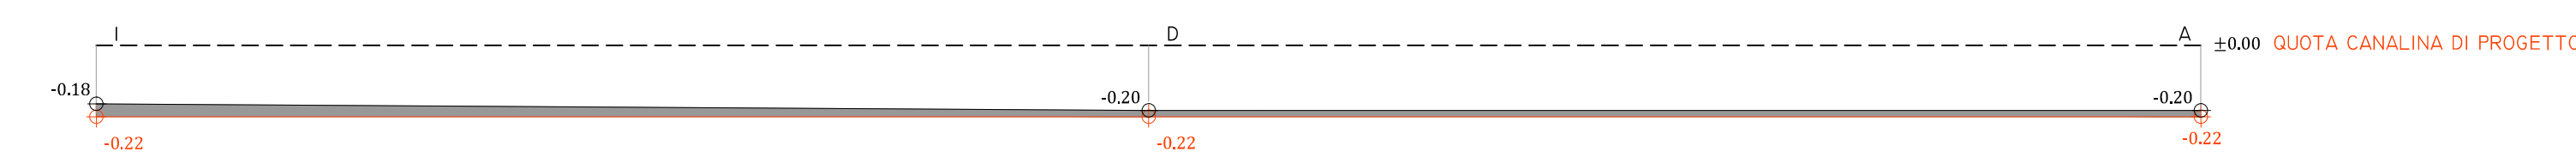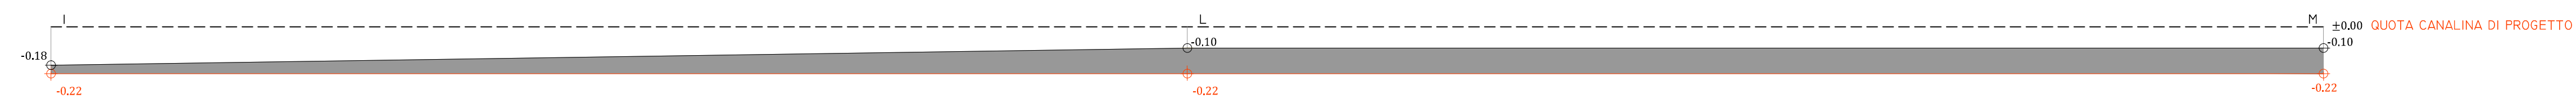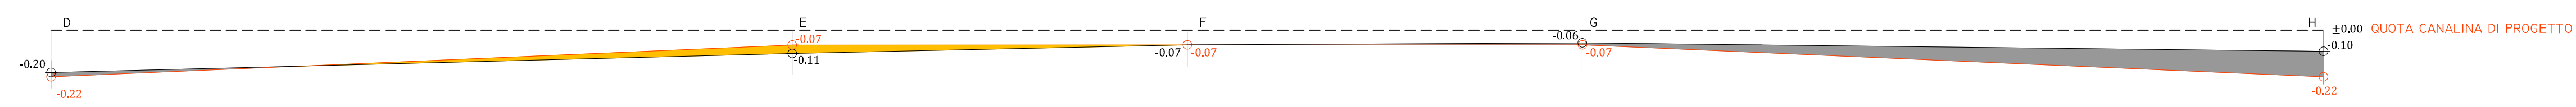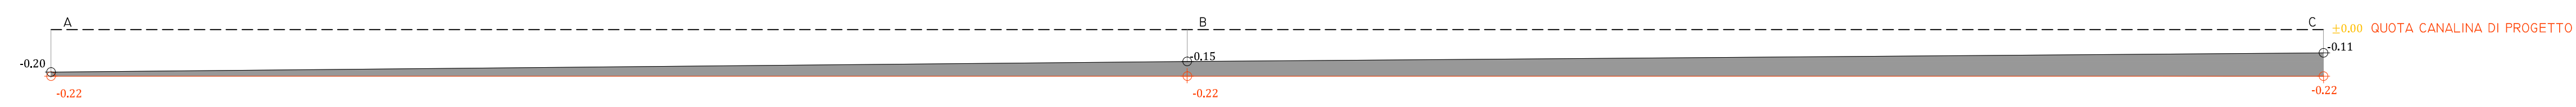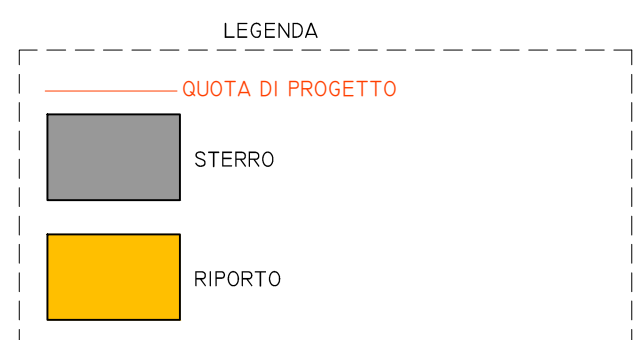

CONTROLLO INTERFERENZE NASCOSTE - SCALA 1/20
[LATO NORD]

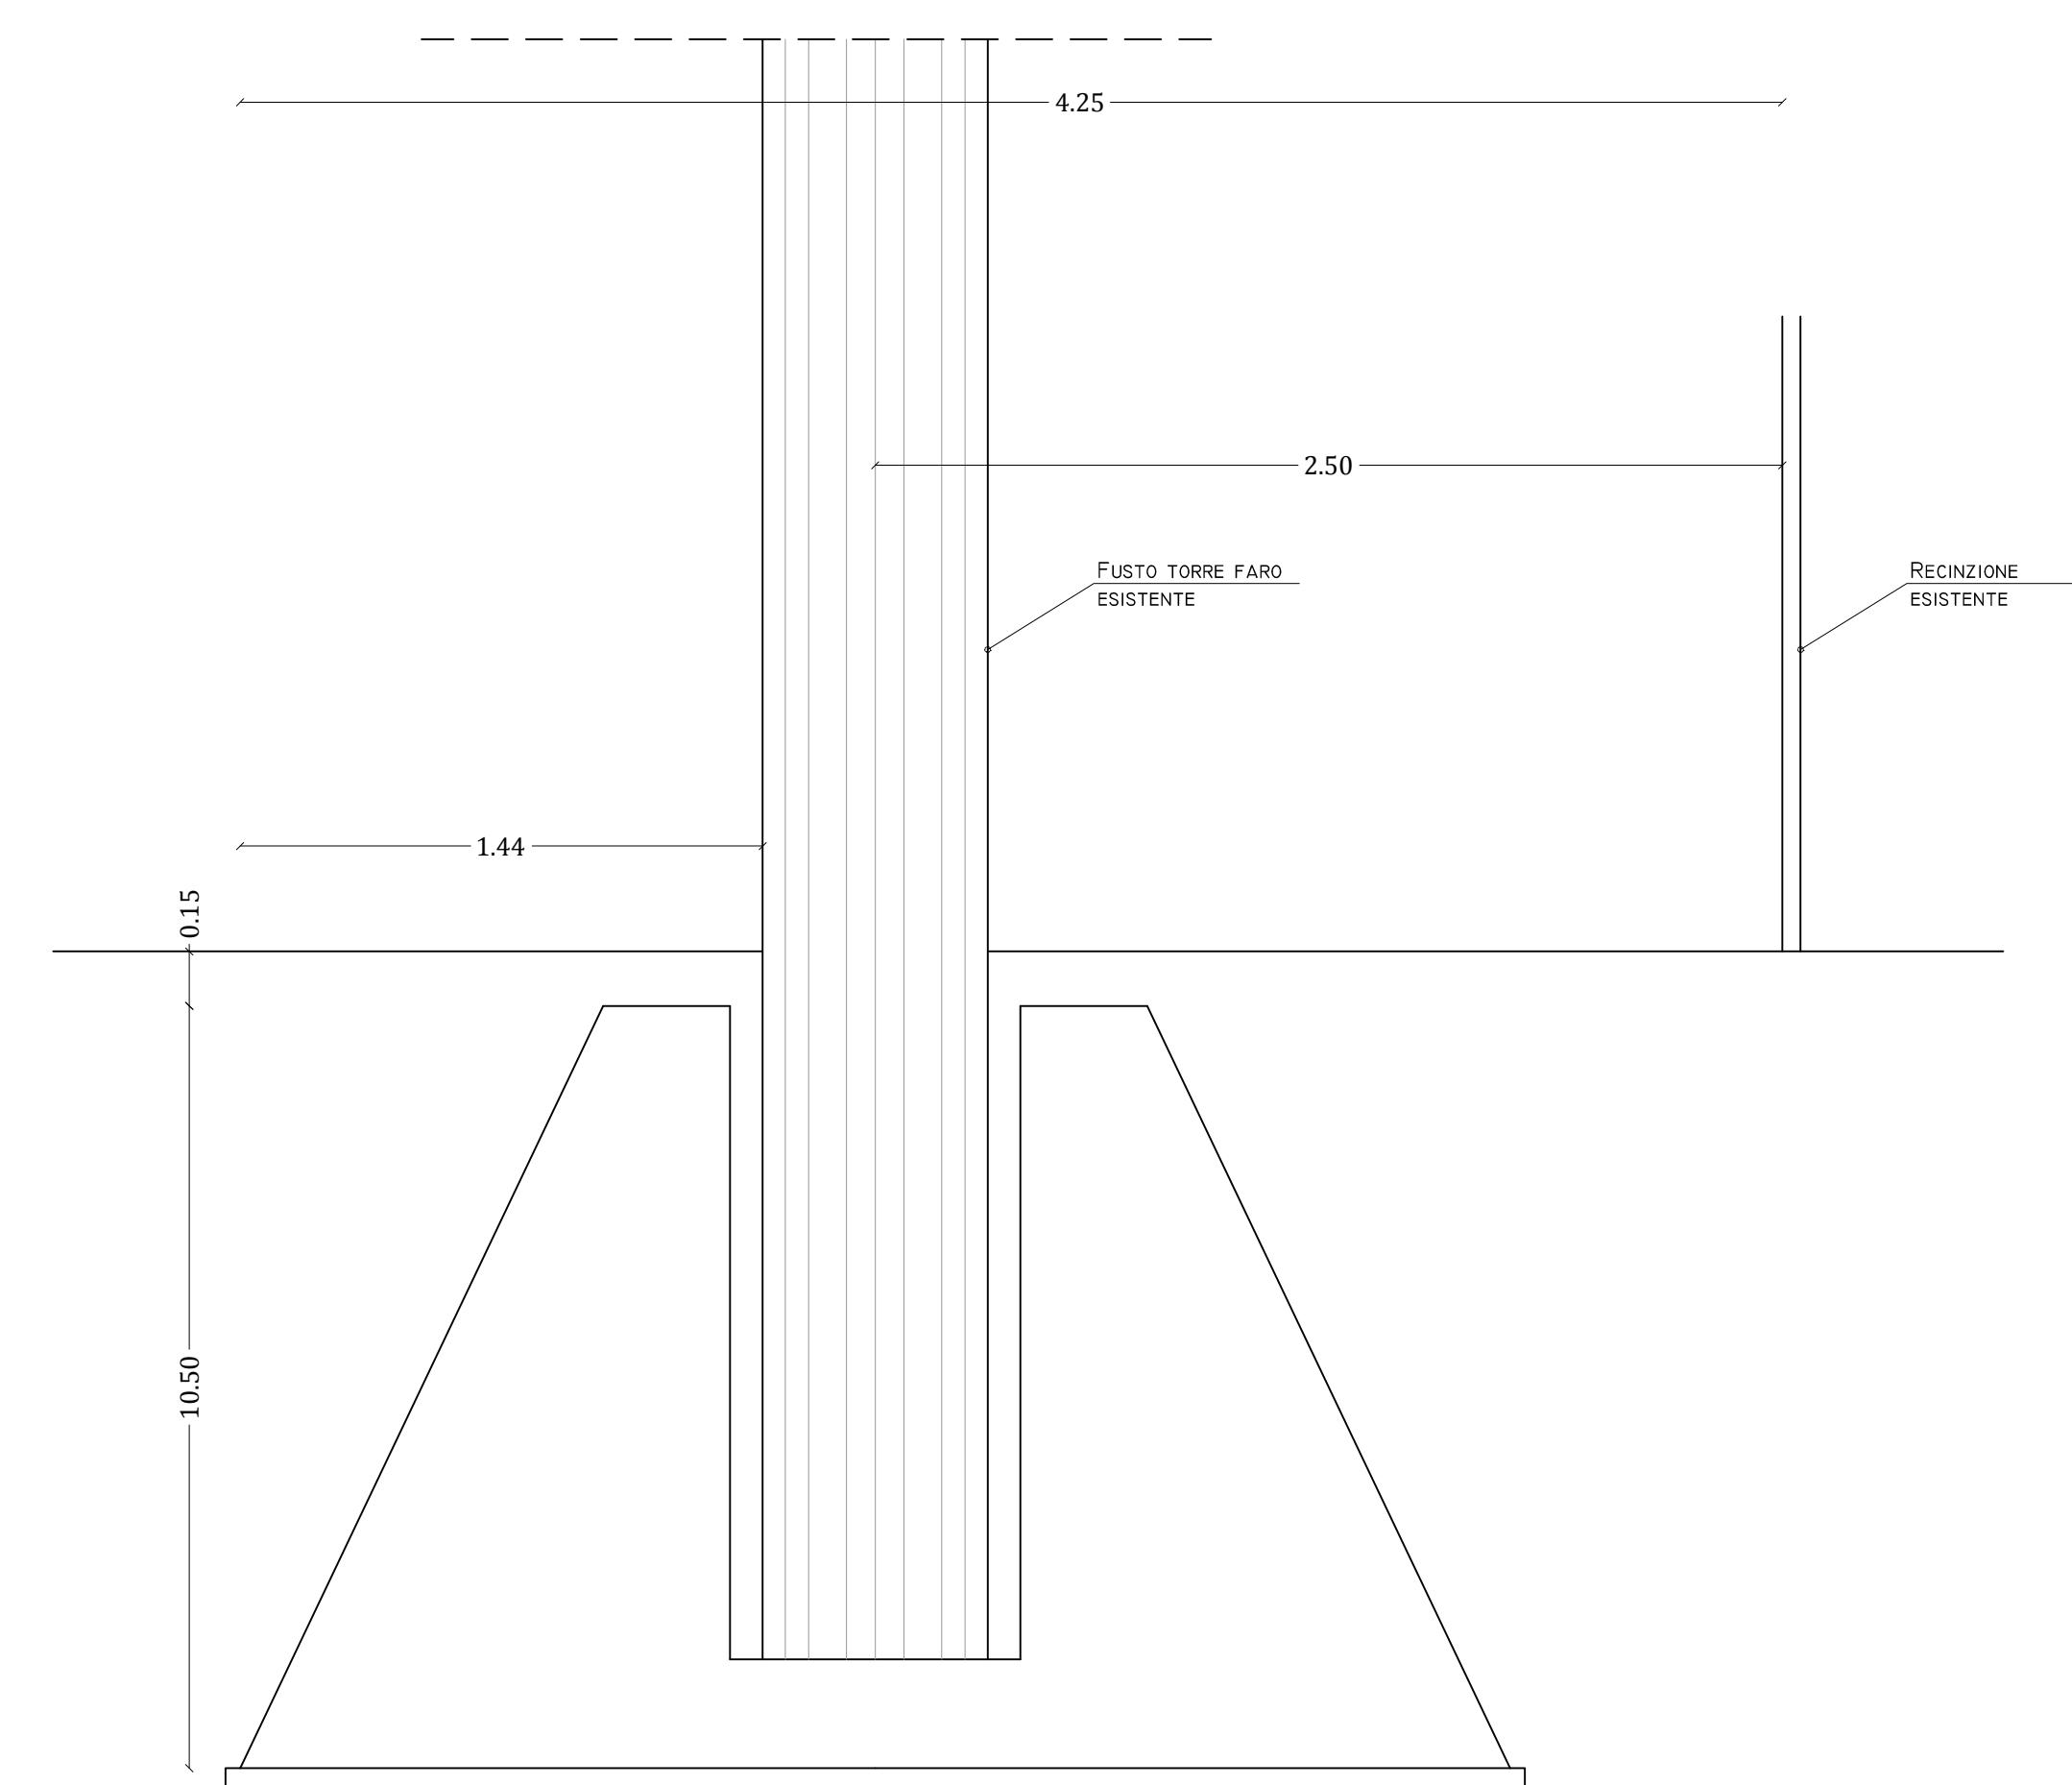

CONTROLLO INTERFERENZE NASCOSTE - SCALA 1/20
[LATO SUD]