

SETTORE TECNICO PROVINCIALE DI ENNA

**Comando Provinciale della Guardia di Finanza
di Enna**

**Enna – Comando Provinciale della Guardia di Finanza - Lavori di risanamento
conservativo e riparazione danni da condizioni atmosferiche avverse**

Importo € 350.000,00

- Relazione**
- Analisi Prezzi Unitari**
- Elenco Prezzi Unitari**
- Computo metrico estimativo**
- Calcolo Incidenza Manodopera**
- Disegni**
- Contratto (schema)**
- Capitolato Speciale d'Appalto**
- Cronoprogramma**
- Piano Manutenzione**
- D.U.V.R.I.**
- Foto**

Enna, 14/11/2018


I Redattori


Dott. Ing. Vincenzo D'Angelo

A.T. Dott. Antonio Casella

Coll. P.T. Fabrizio Muzzicato

Visto, Il Responsabile del Procedimento
(Dott. Ing. Vincenzo D'Angelo)

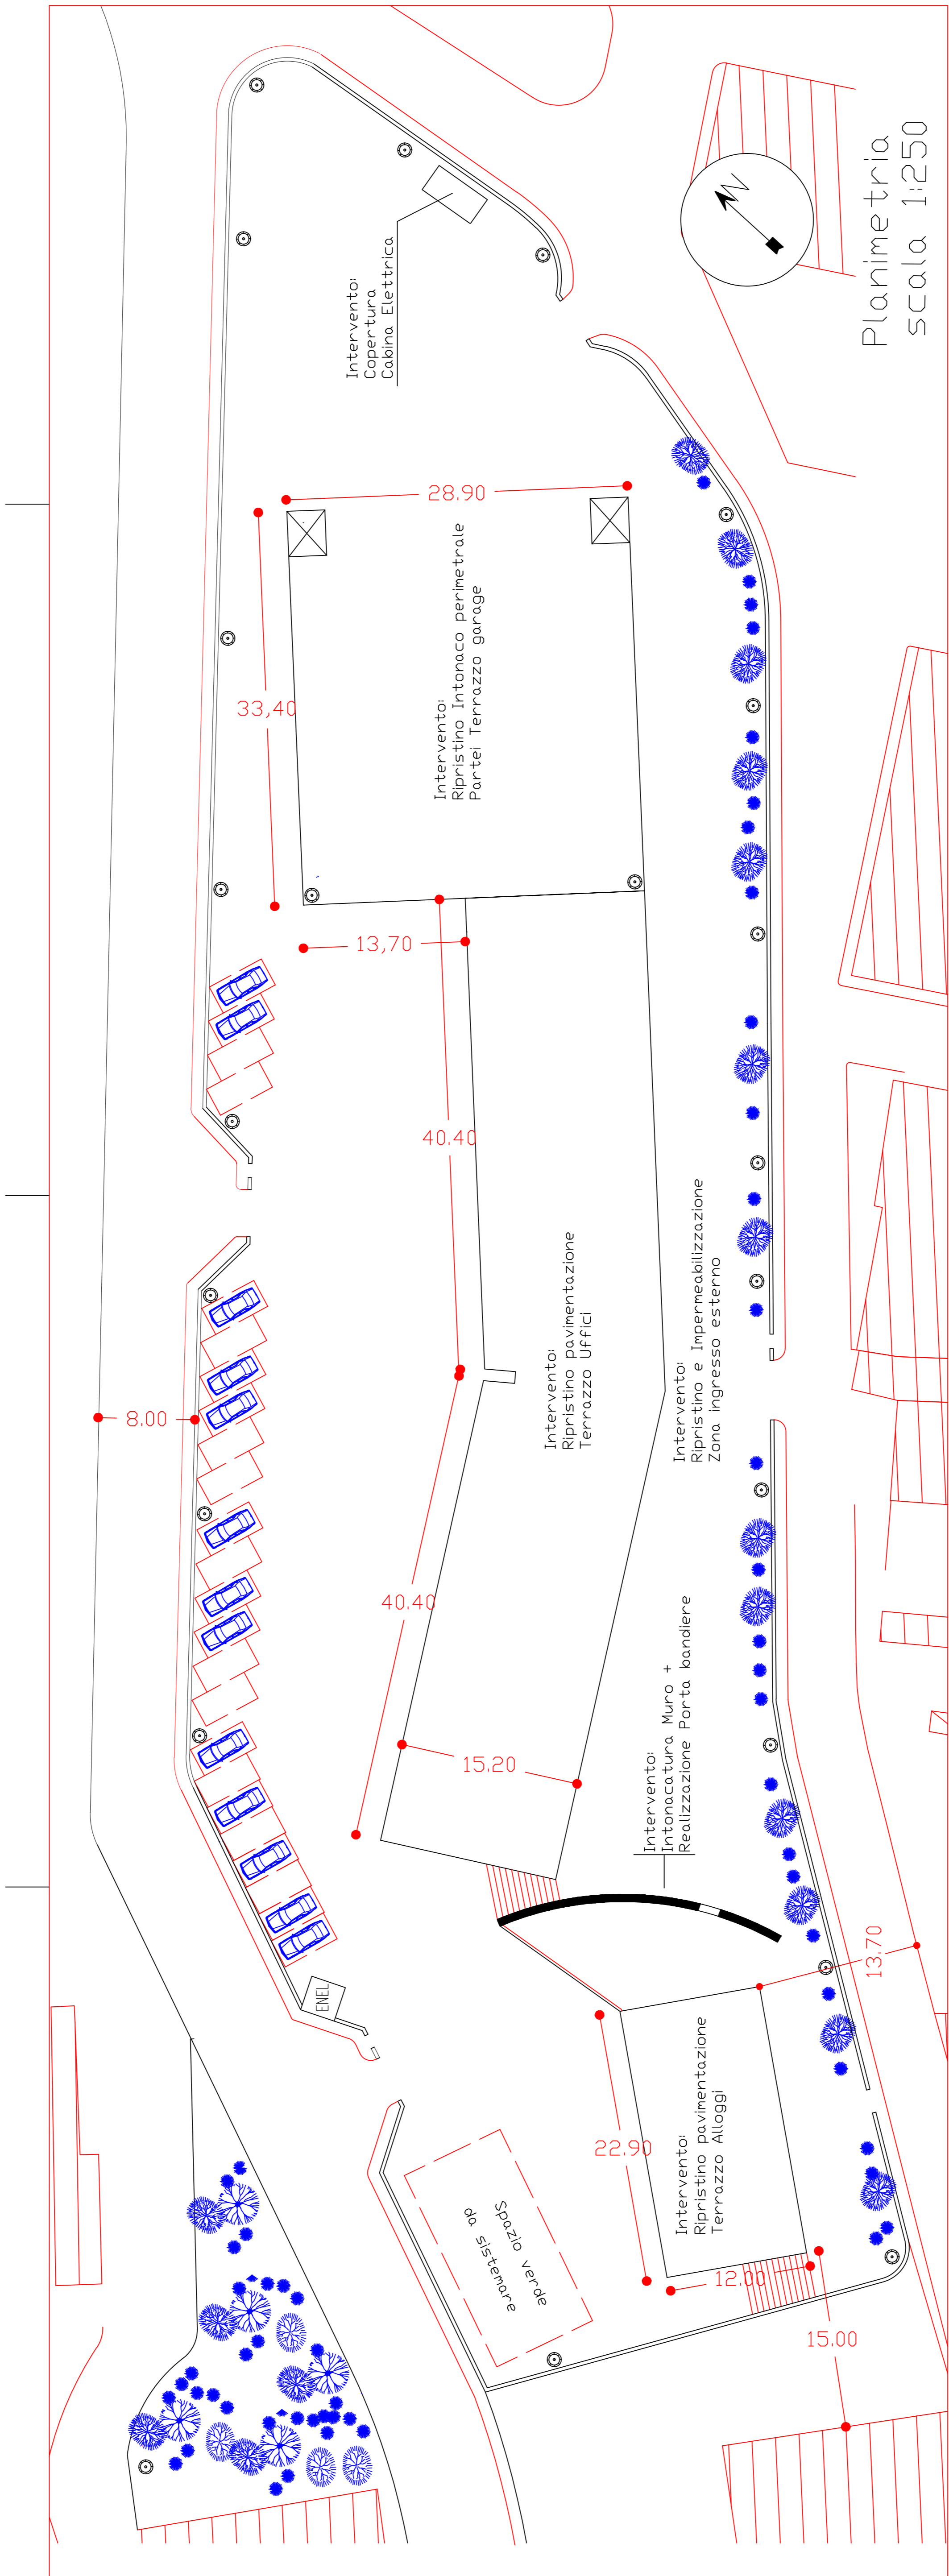


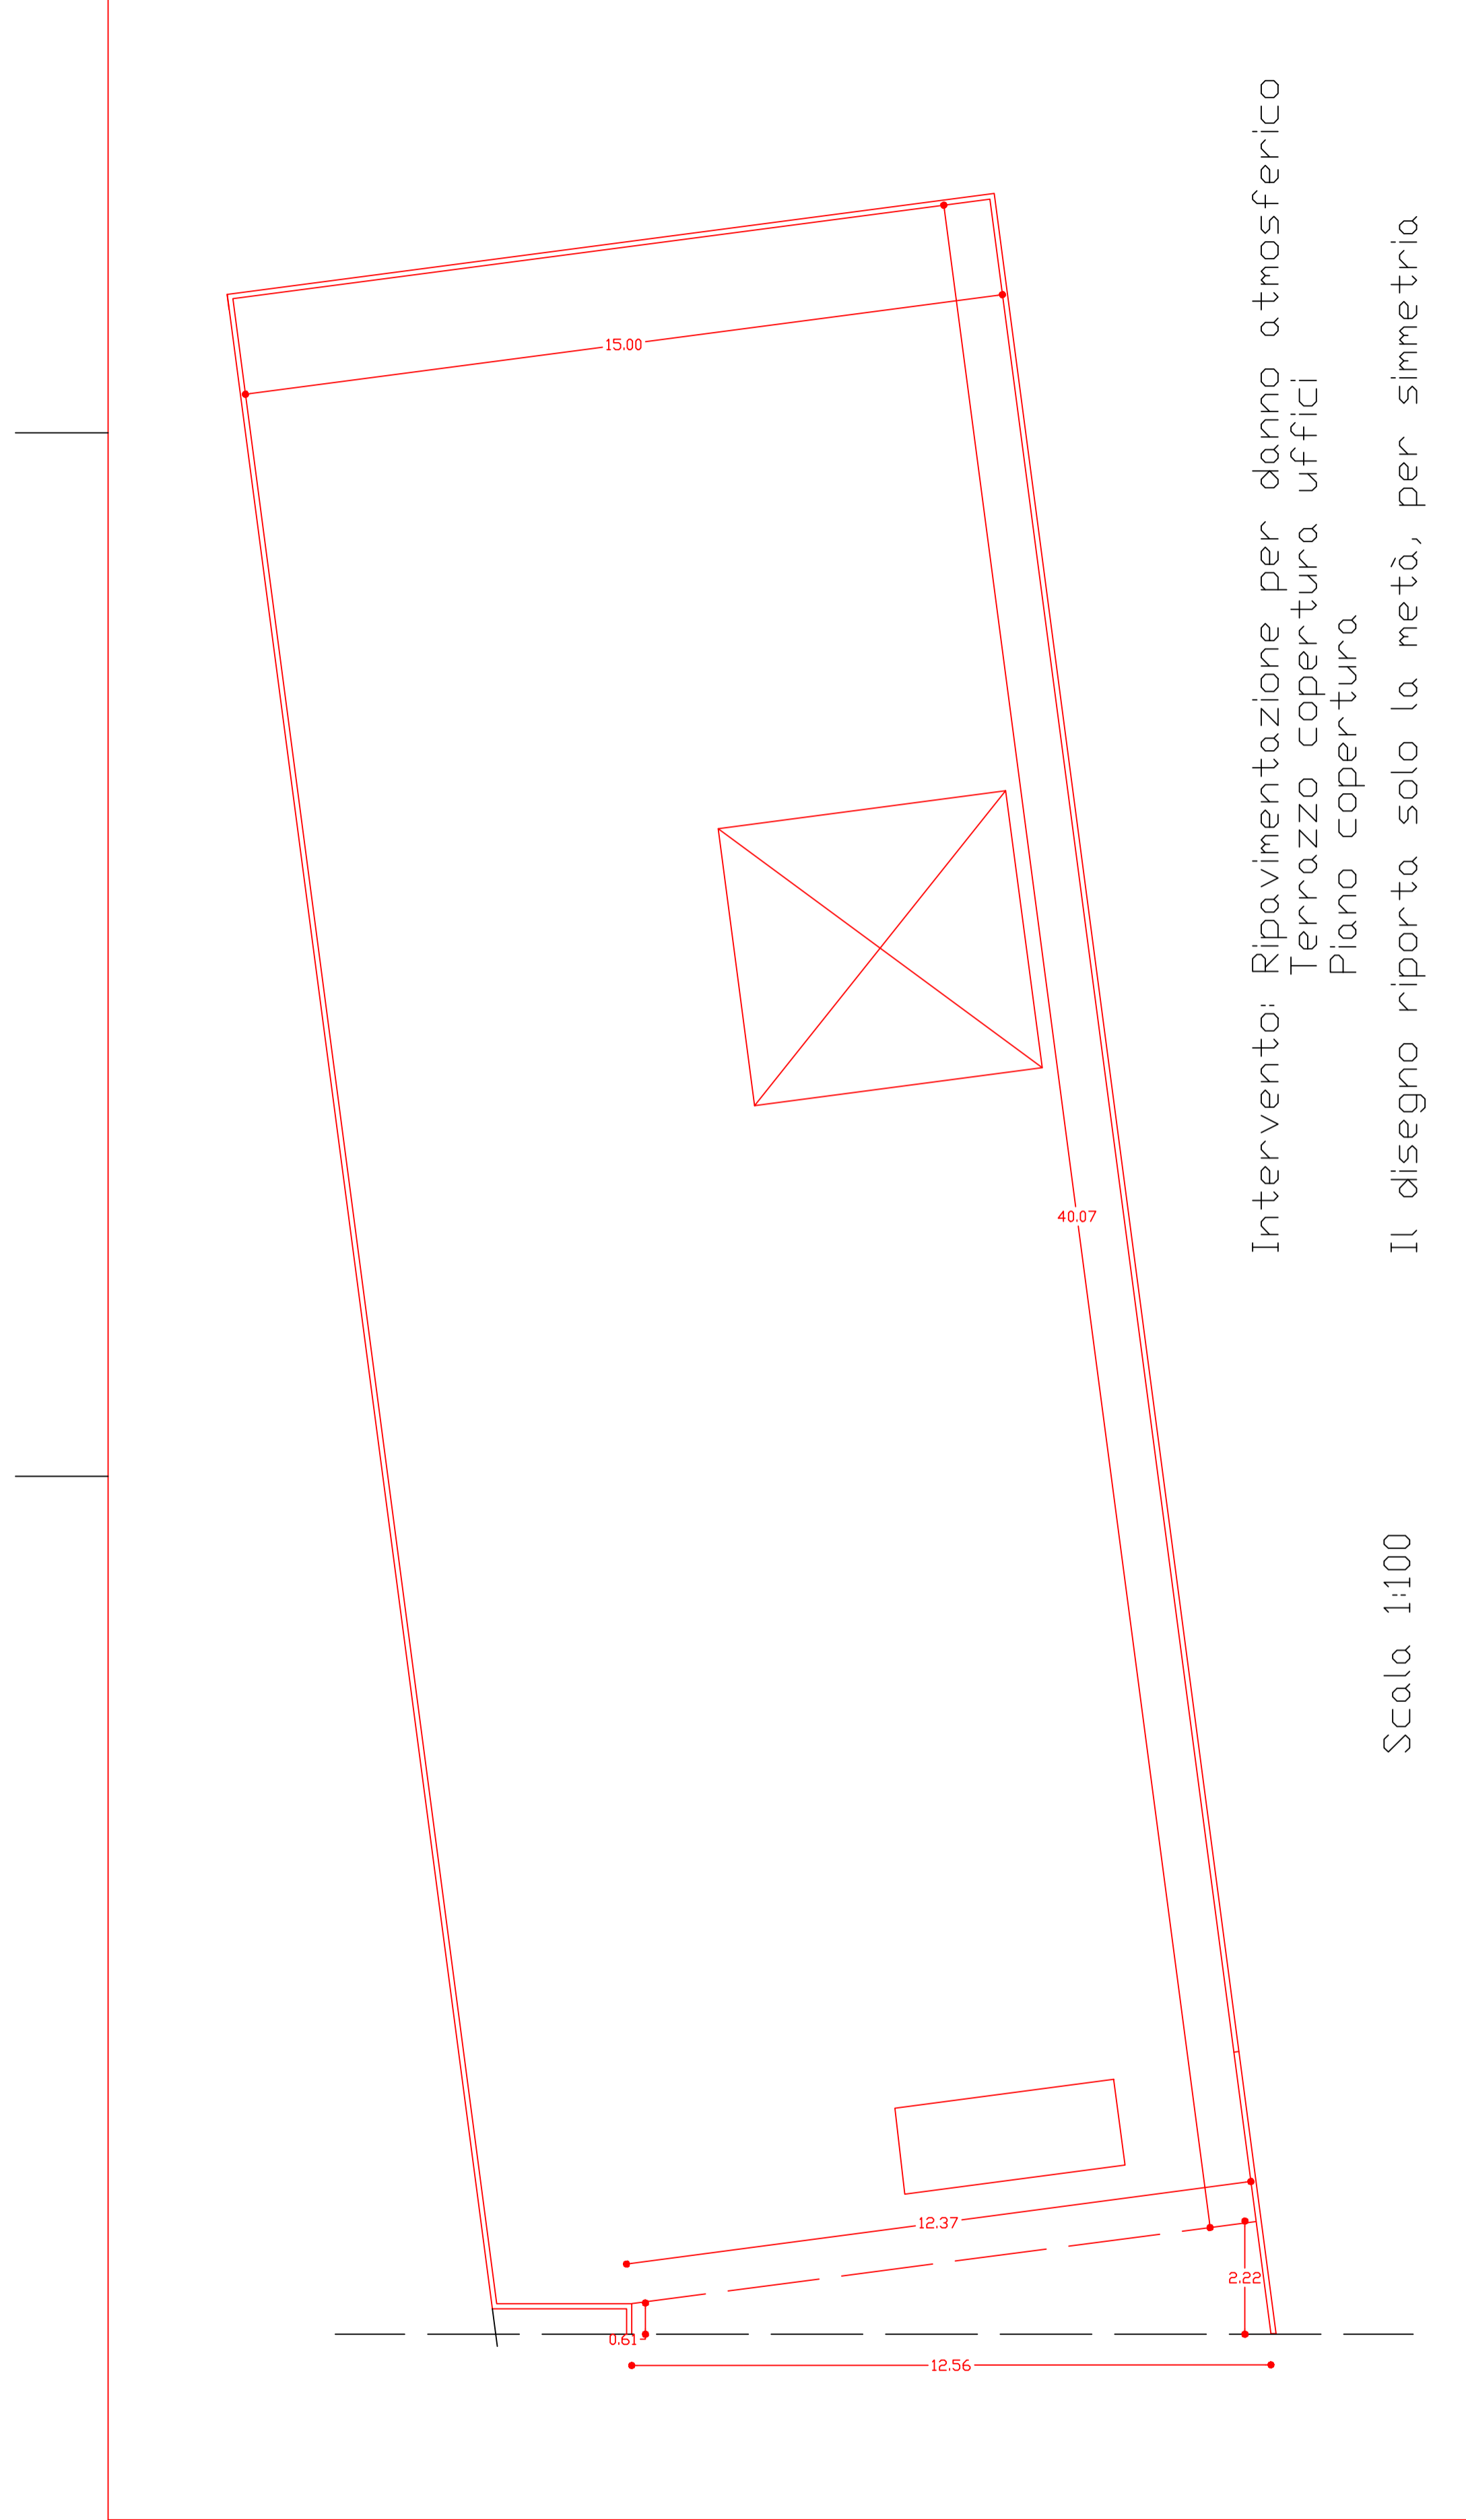

Intervento: Ripavimentazione per danno atmosferico
Terrazzo copertura uffici
Piano copertura

Scala 1:100

Il disegno riporta solo la metà, per simmetria

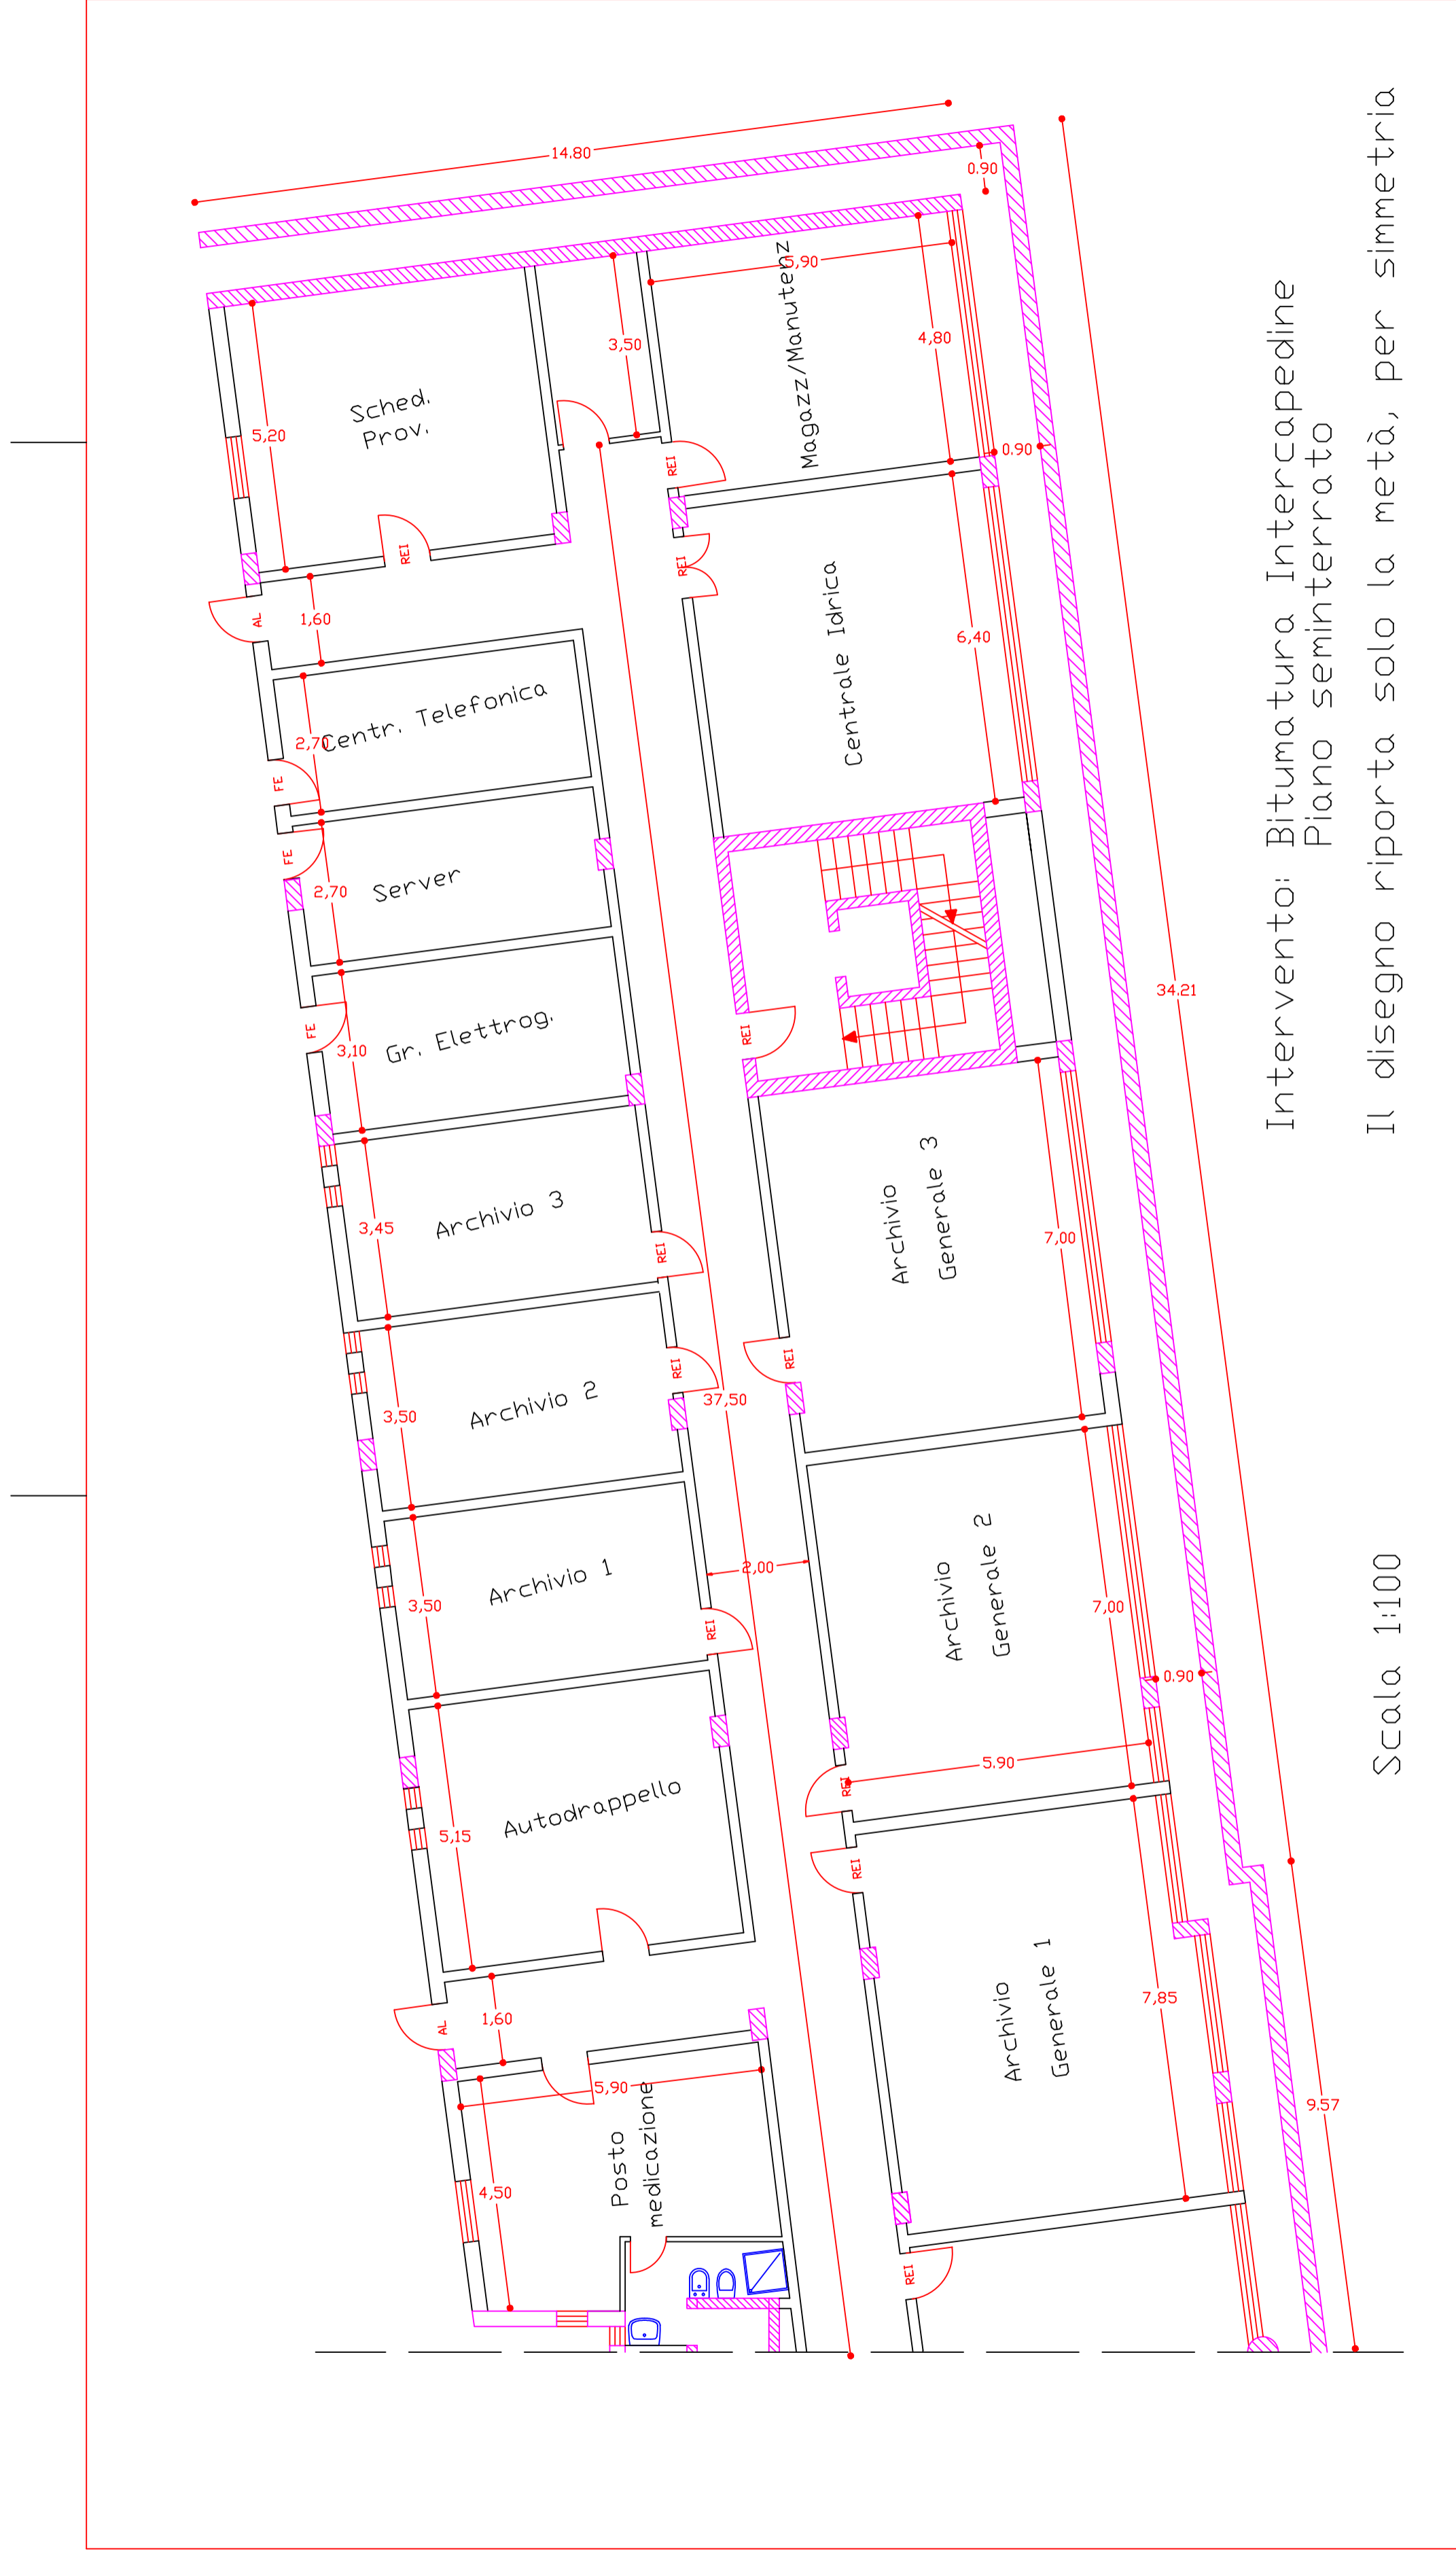

Intervento: Bitumatura Intercapedine
 Piano seminterrato
 Il disegno riporta solo la metà, per simmetria

Scala 1:100

Copertura


22.10

25.94


Camino areatore

Camino areatore

22.10

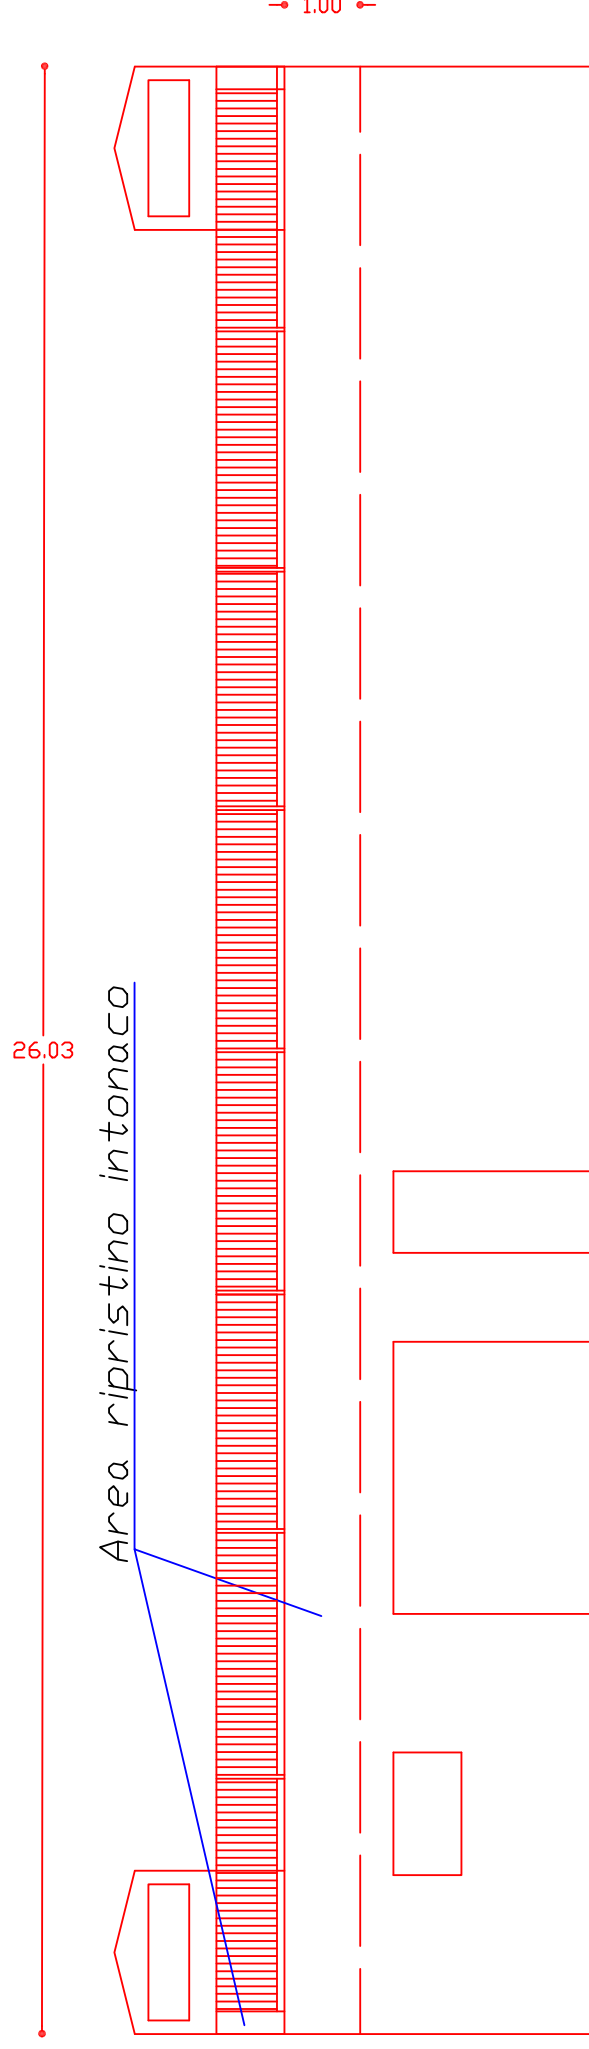

Prospetto (lato ingresso)

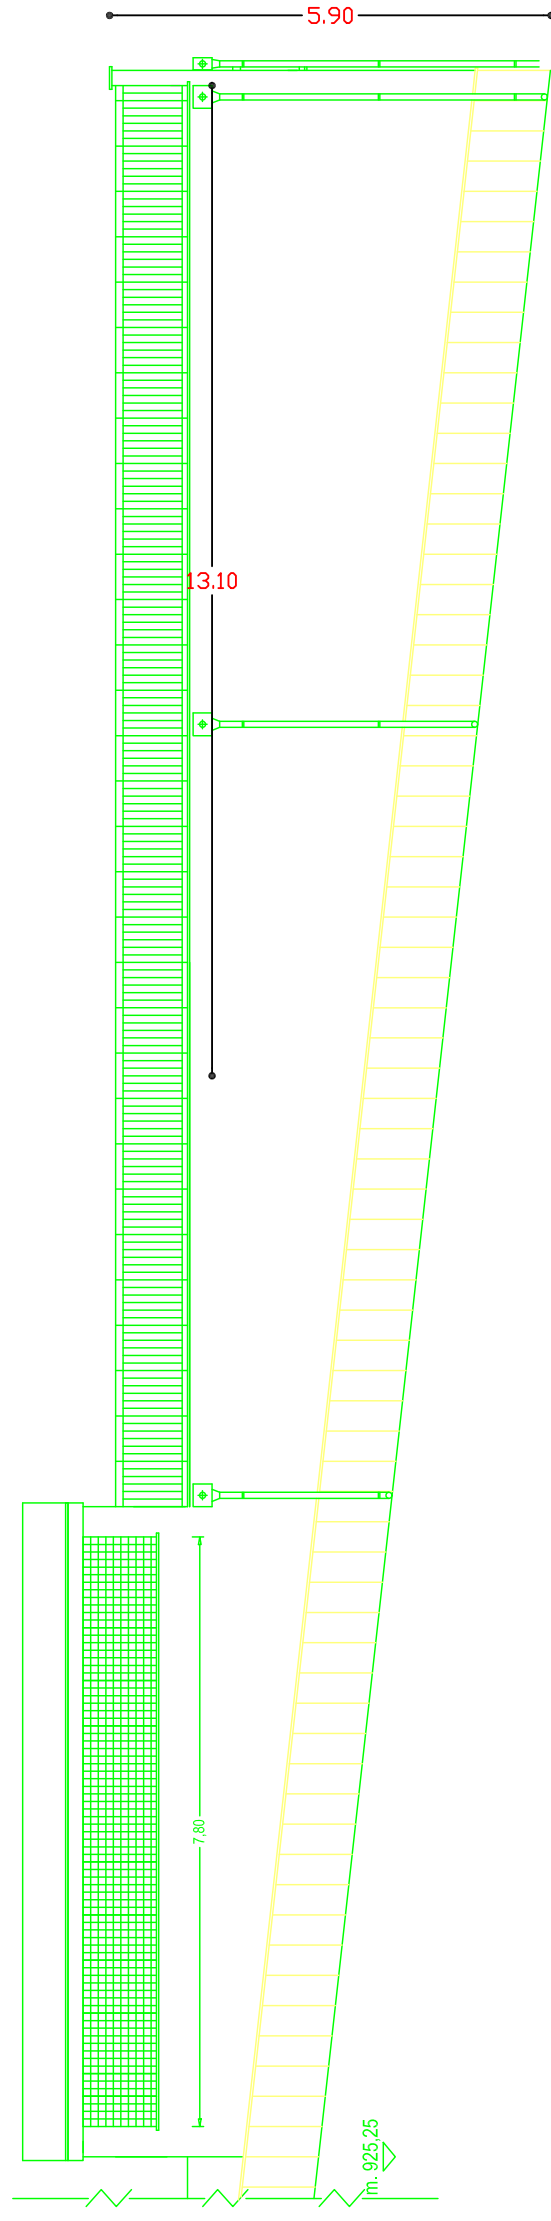


Prospetto nord ovest

Intervento: Risanamento Pilastrì ringhiera

Ripristino intonaco pareti esterne


Terrazzo Edificio Garage

Scala 1:100

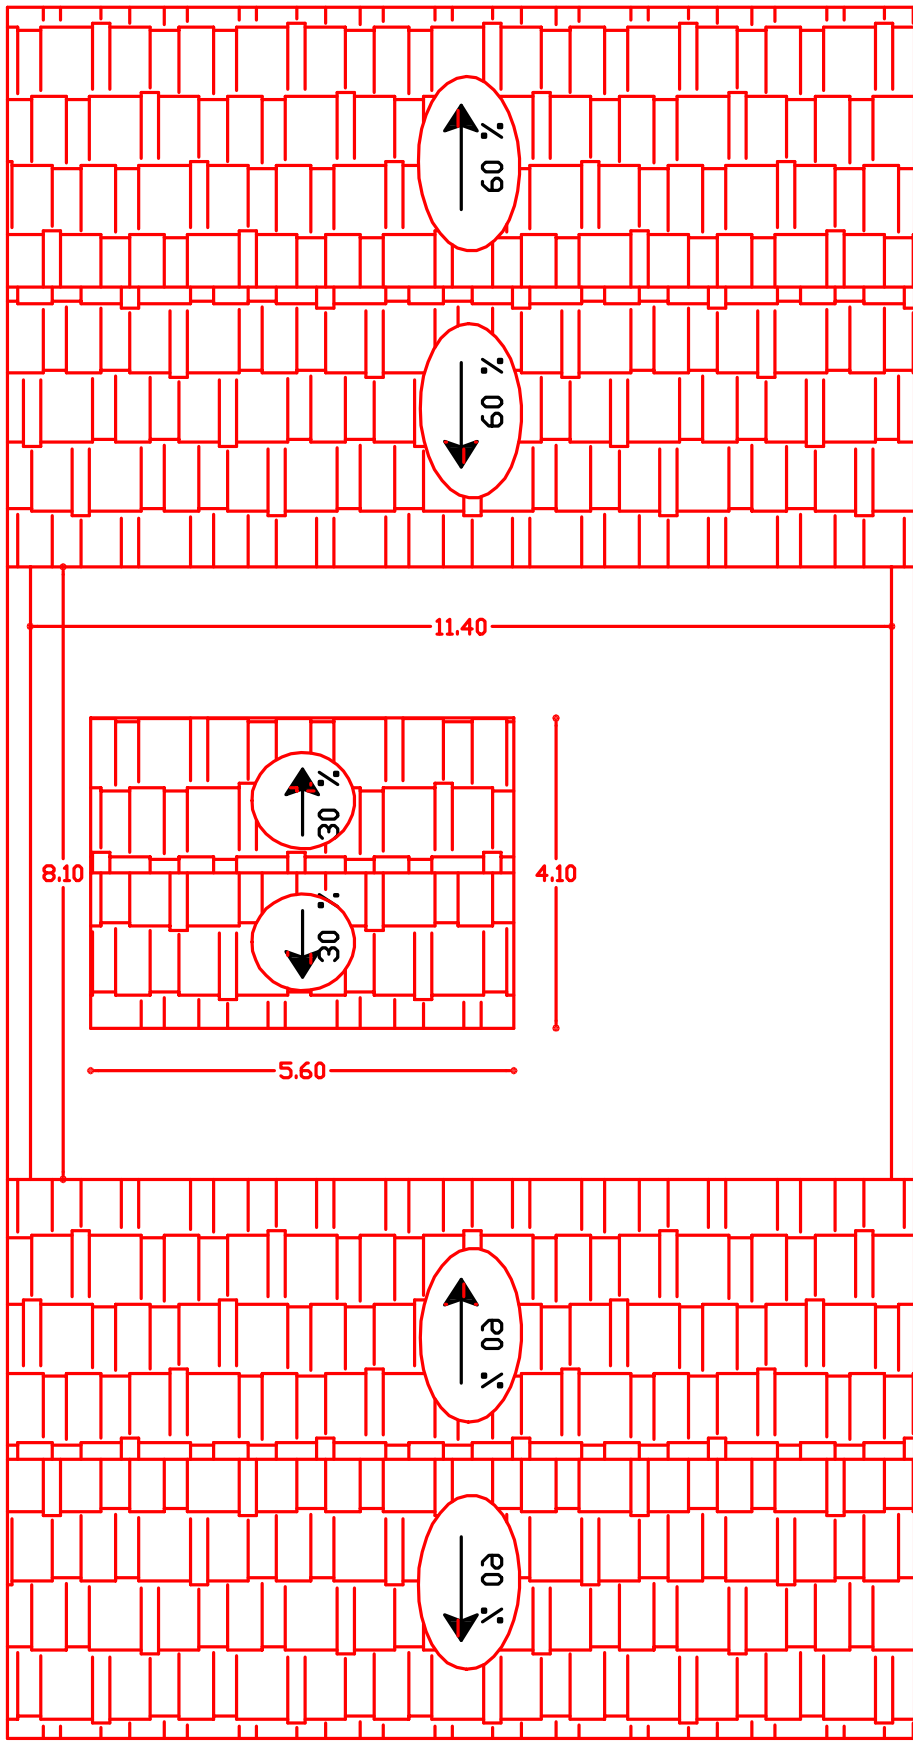

Intervento: Ripavimentazione per danno atmosferico
Terrazzo Edificio Alloggi
Piano copertura

Scala 1:100

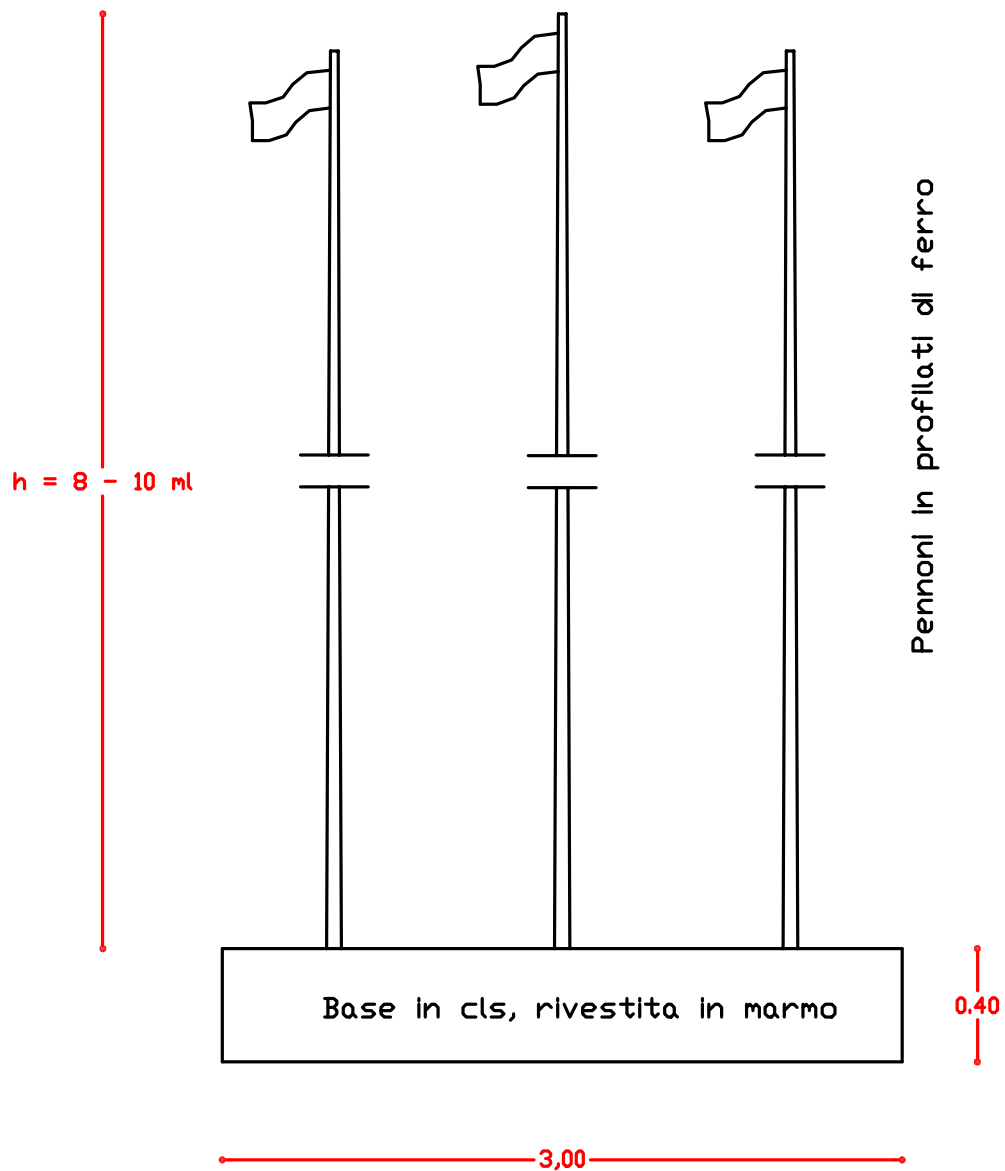

Intervento:
Realizzazione Pennoni Alzabandiera

Scala 1:100