# TEATRO DI SAN CARLO

FONDAZIONE

DIREZIONE DEGLI ALLESTIMENTI SCENICI

## PIAZZA DEL PLEBISCITO

SPETTACOLI LUGLIO 2020

| TAVOLA | 02 |
|---|---|
| PALCOSCENICO | |
| RAPPORTO | 1:100 |

Napoli 04 06 2020

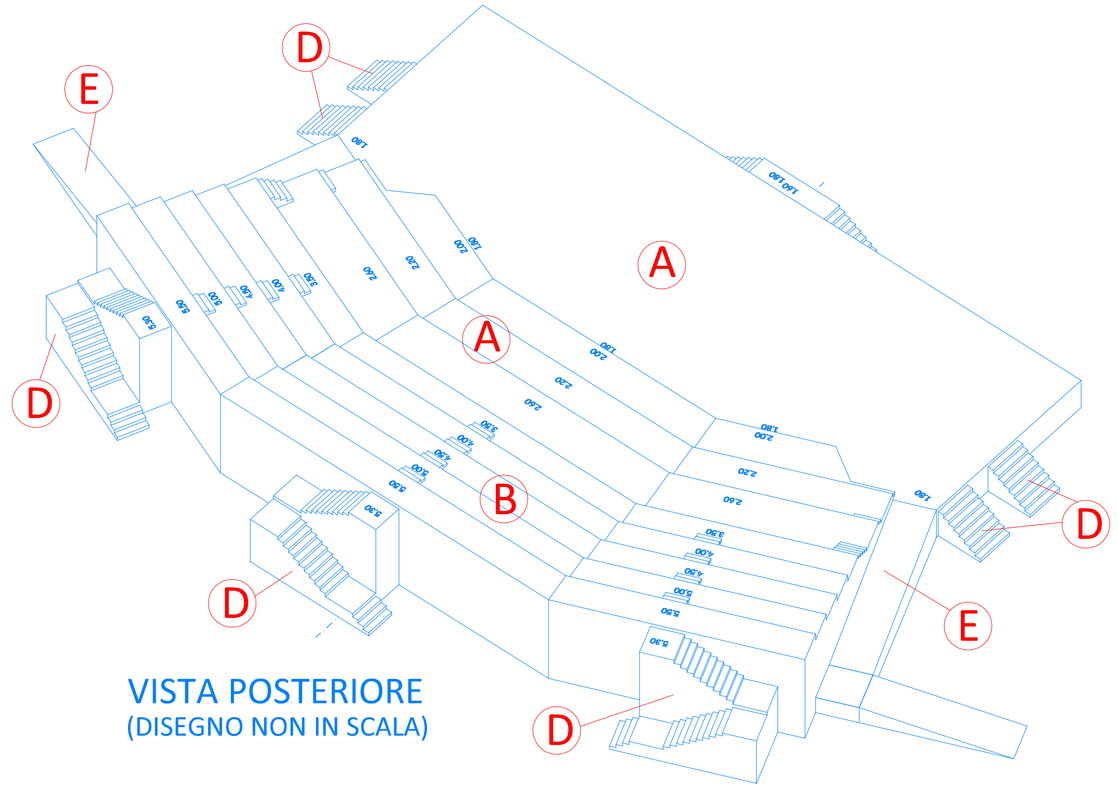


VISTA POSTERIORE
(DISEGNO NON IN SCALA)

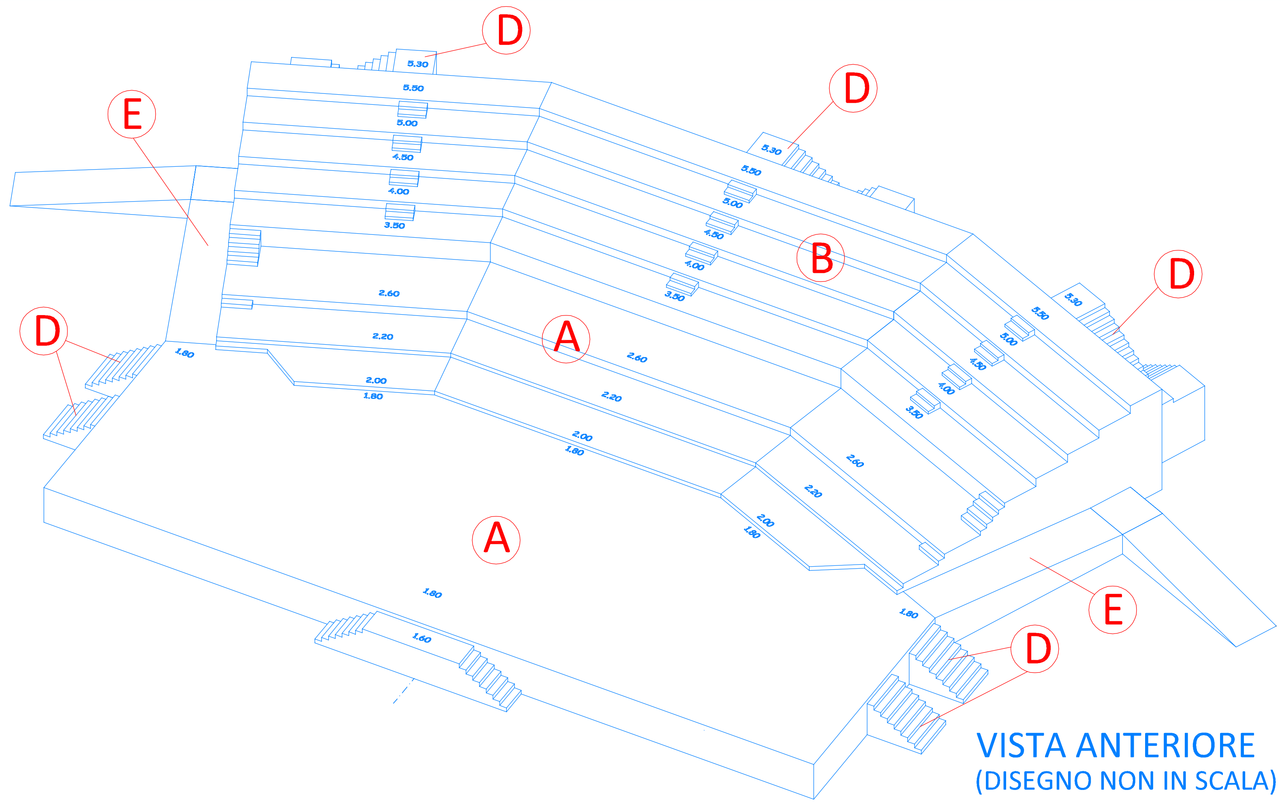


VISTA ANTERIORE
(DISEGNO NON IN SCALA)

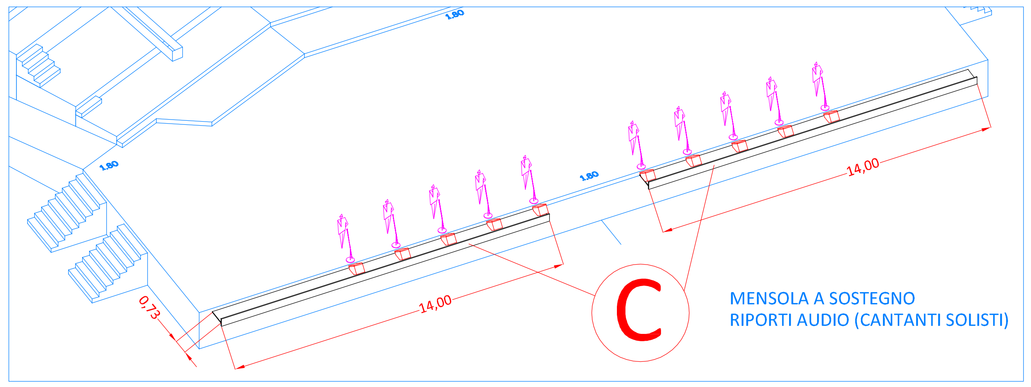


MENSOLA A SOSTEGNO
RIPORTI AUDIO (CANTANTI SOLISTI)
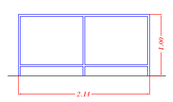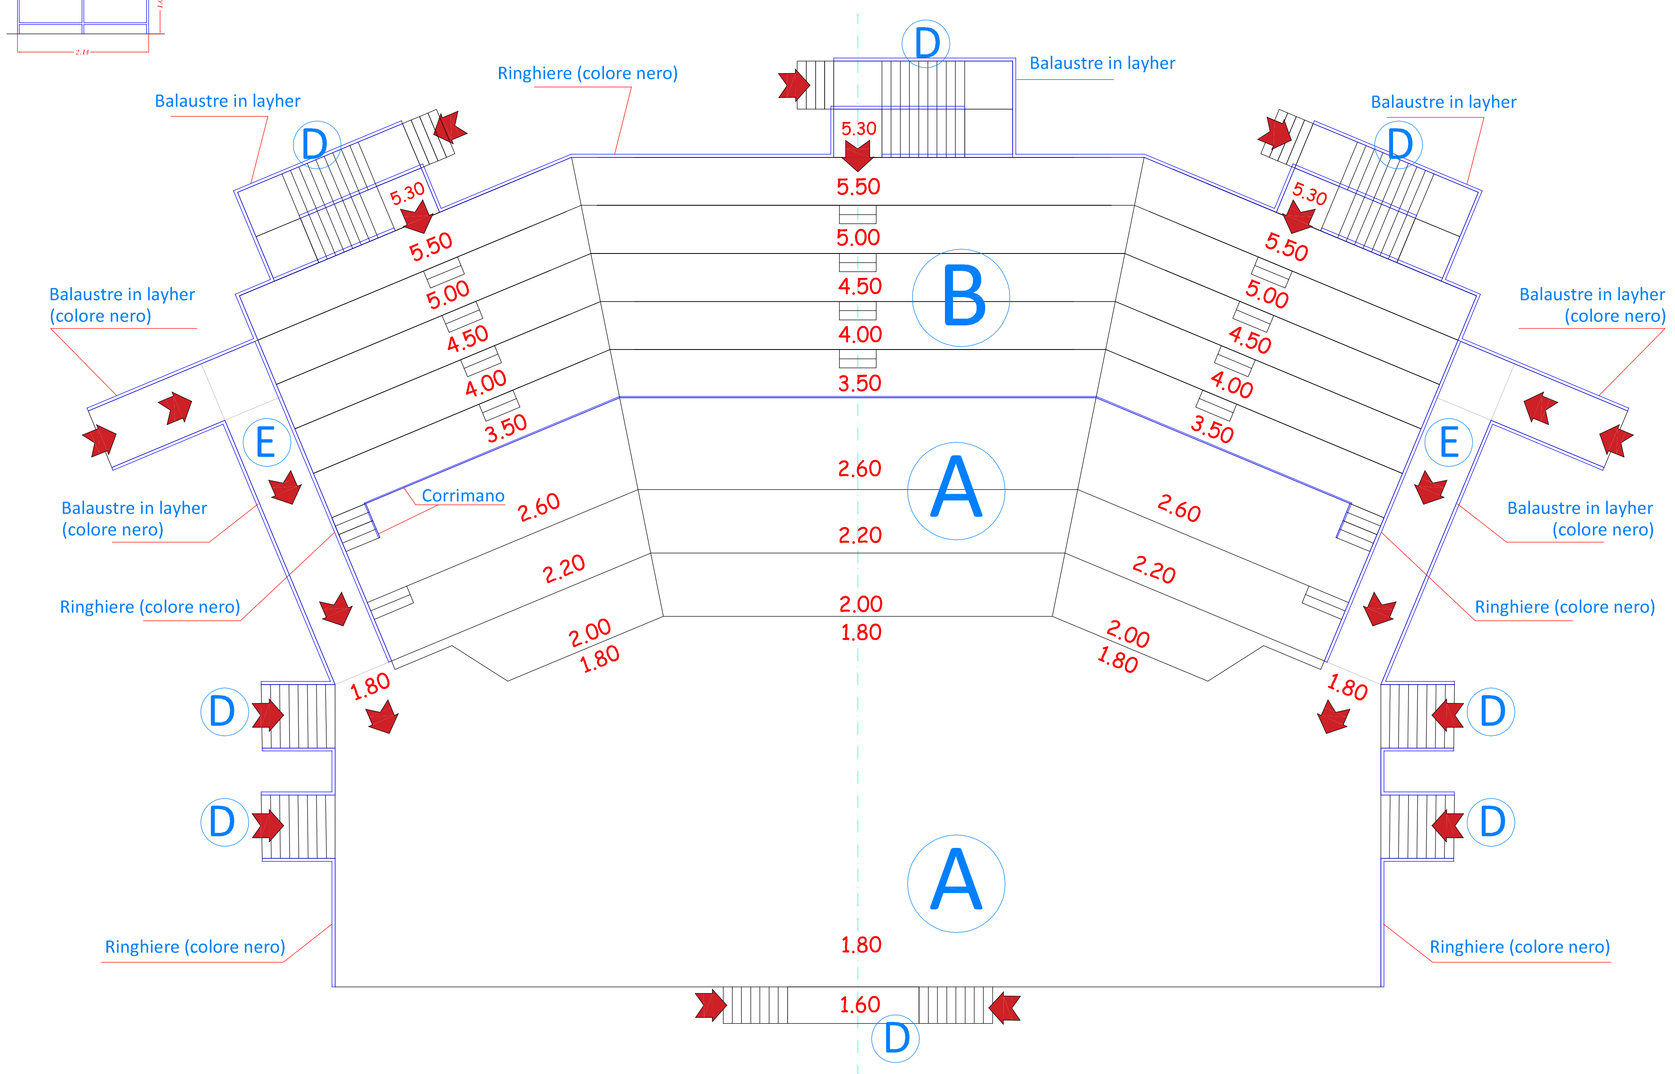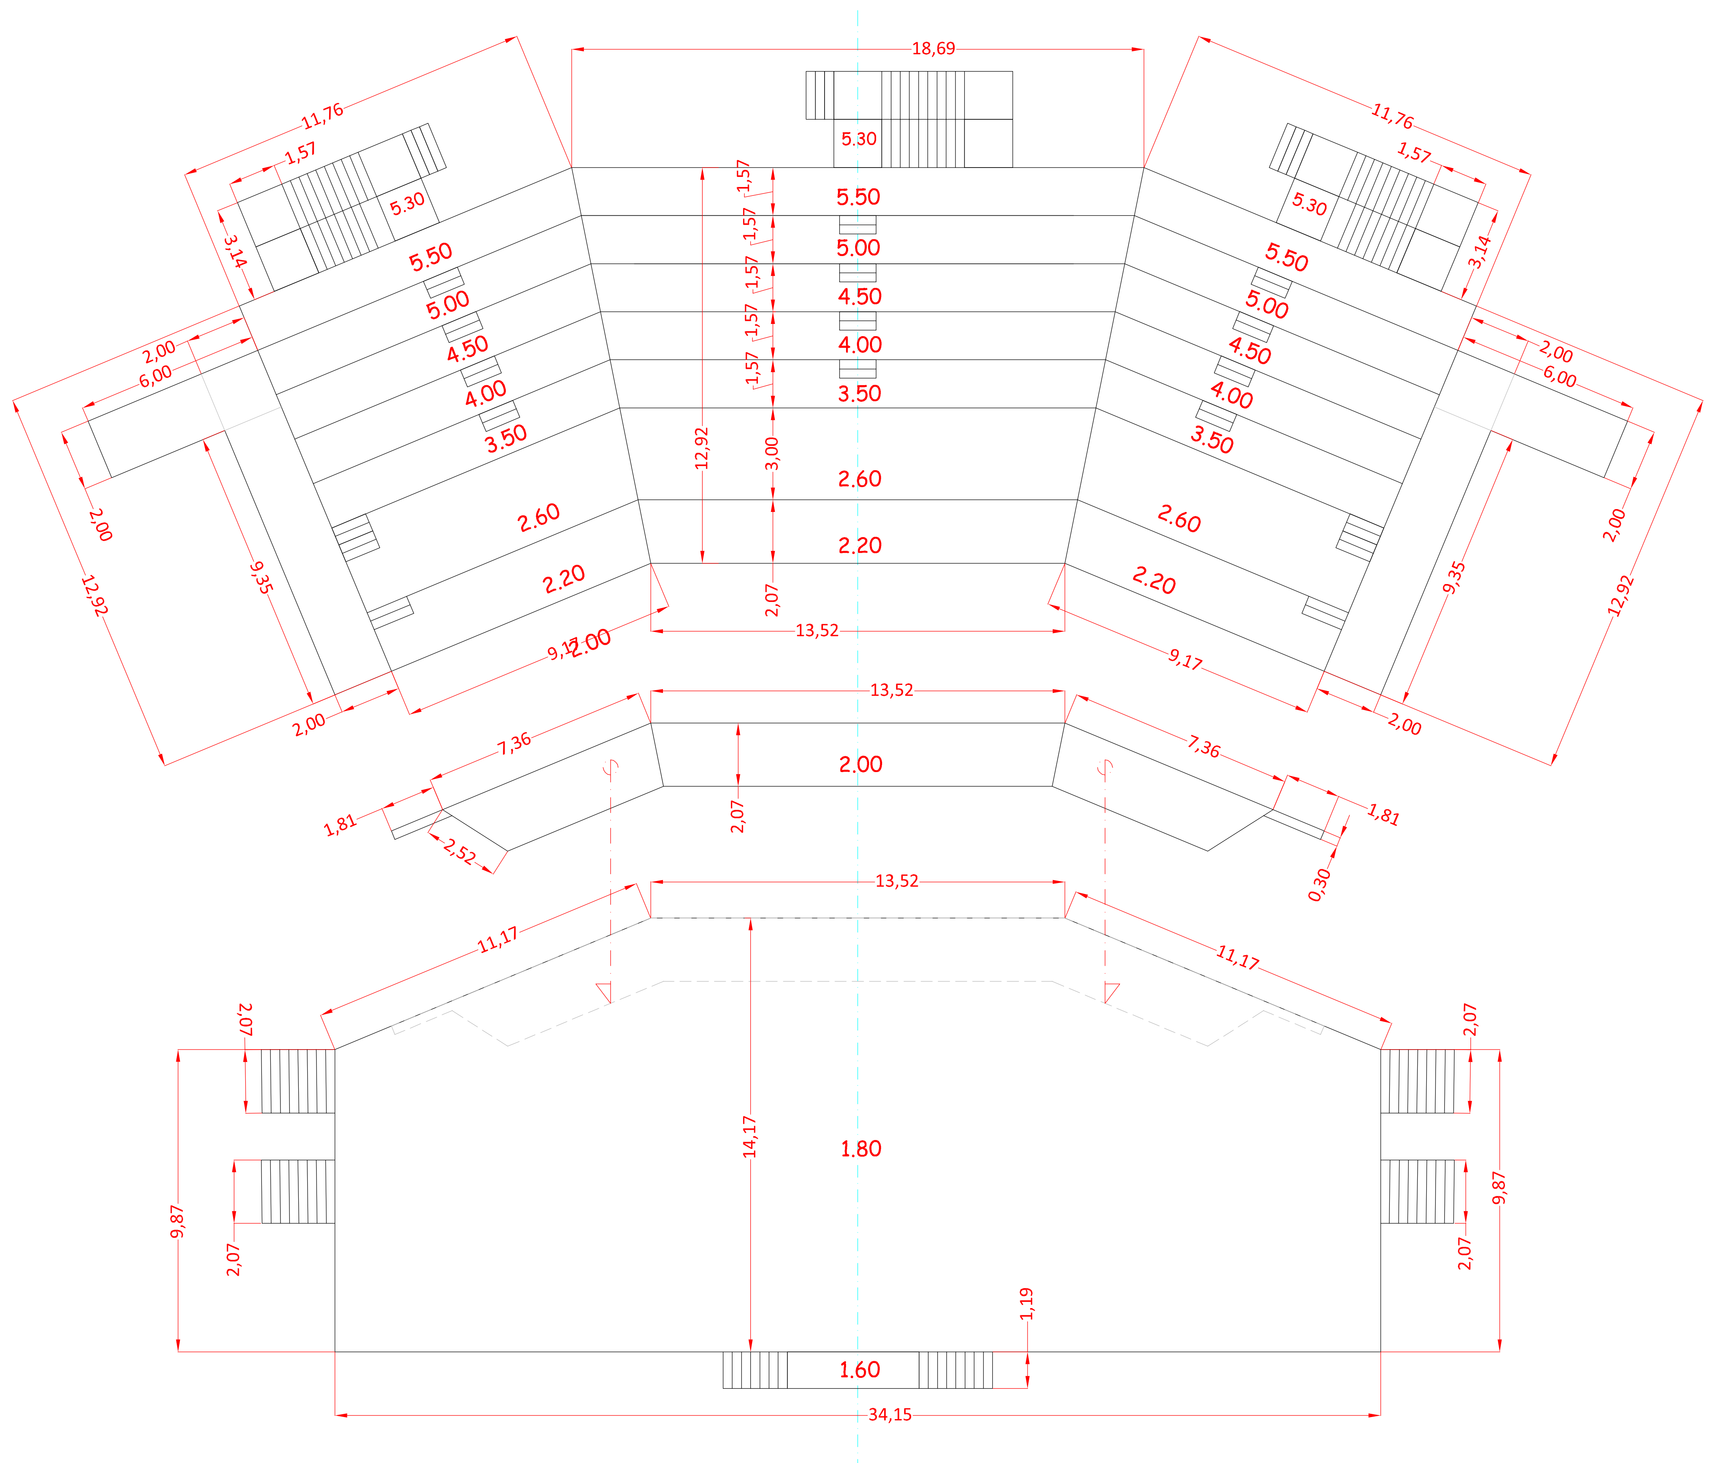
Disegno corrimano
rapp.1:50