



3. Piano 1 : 100

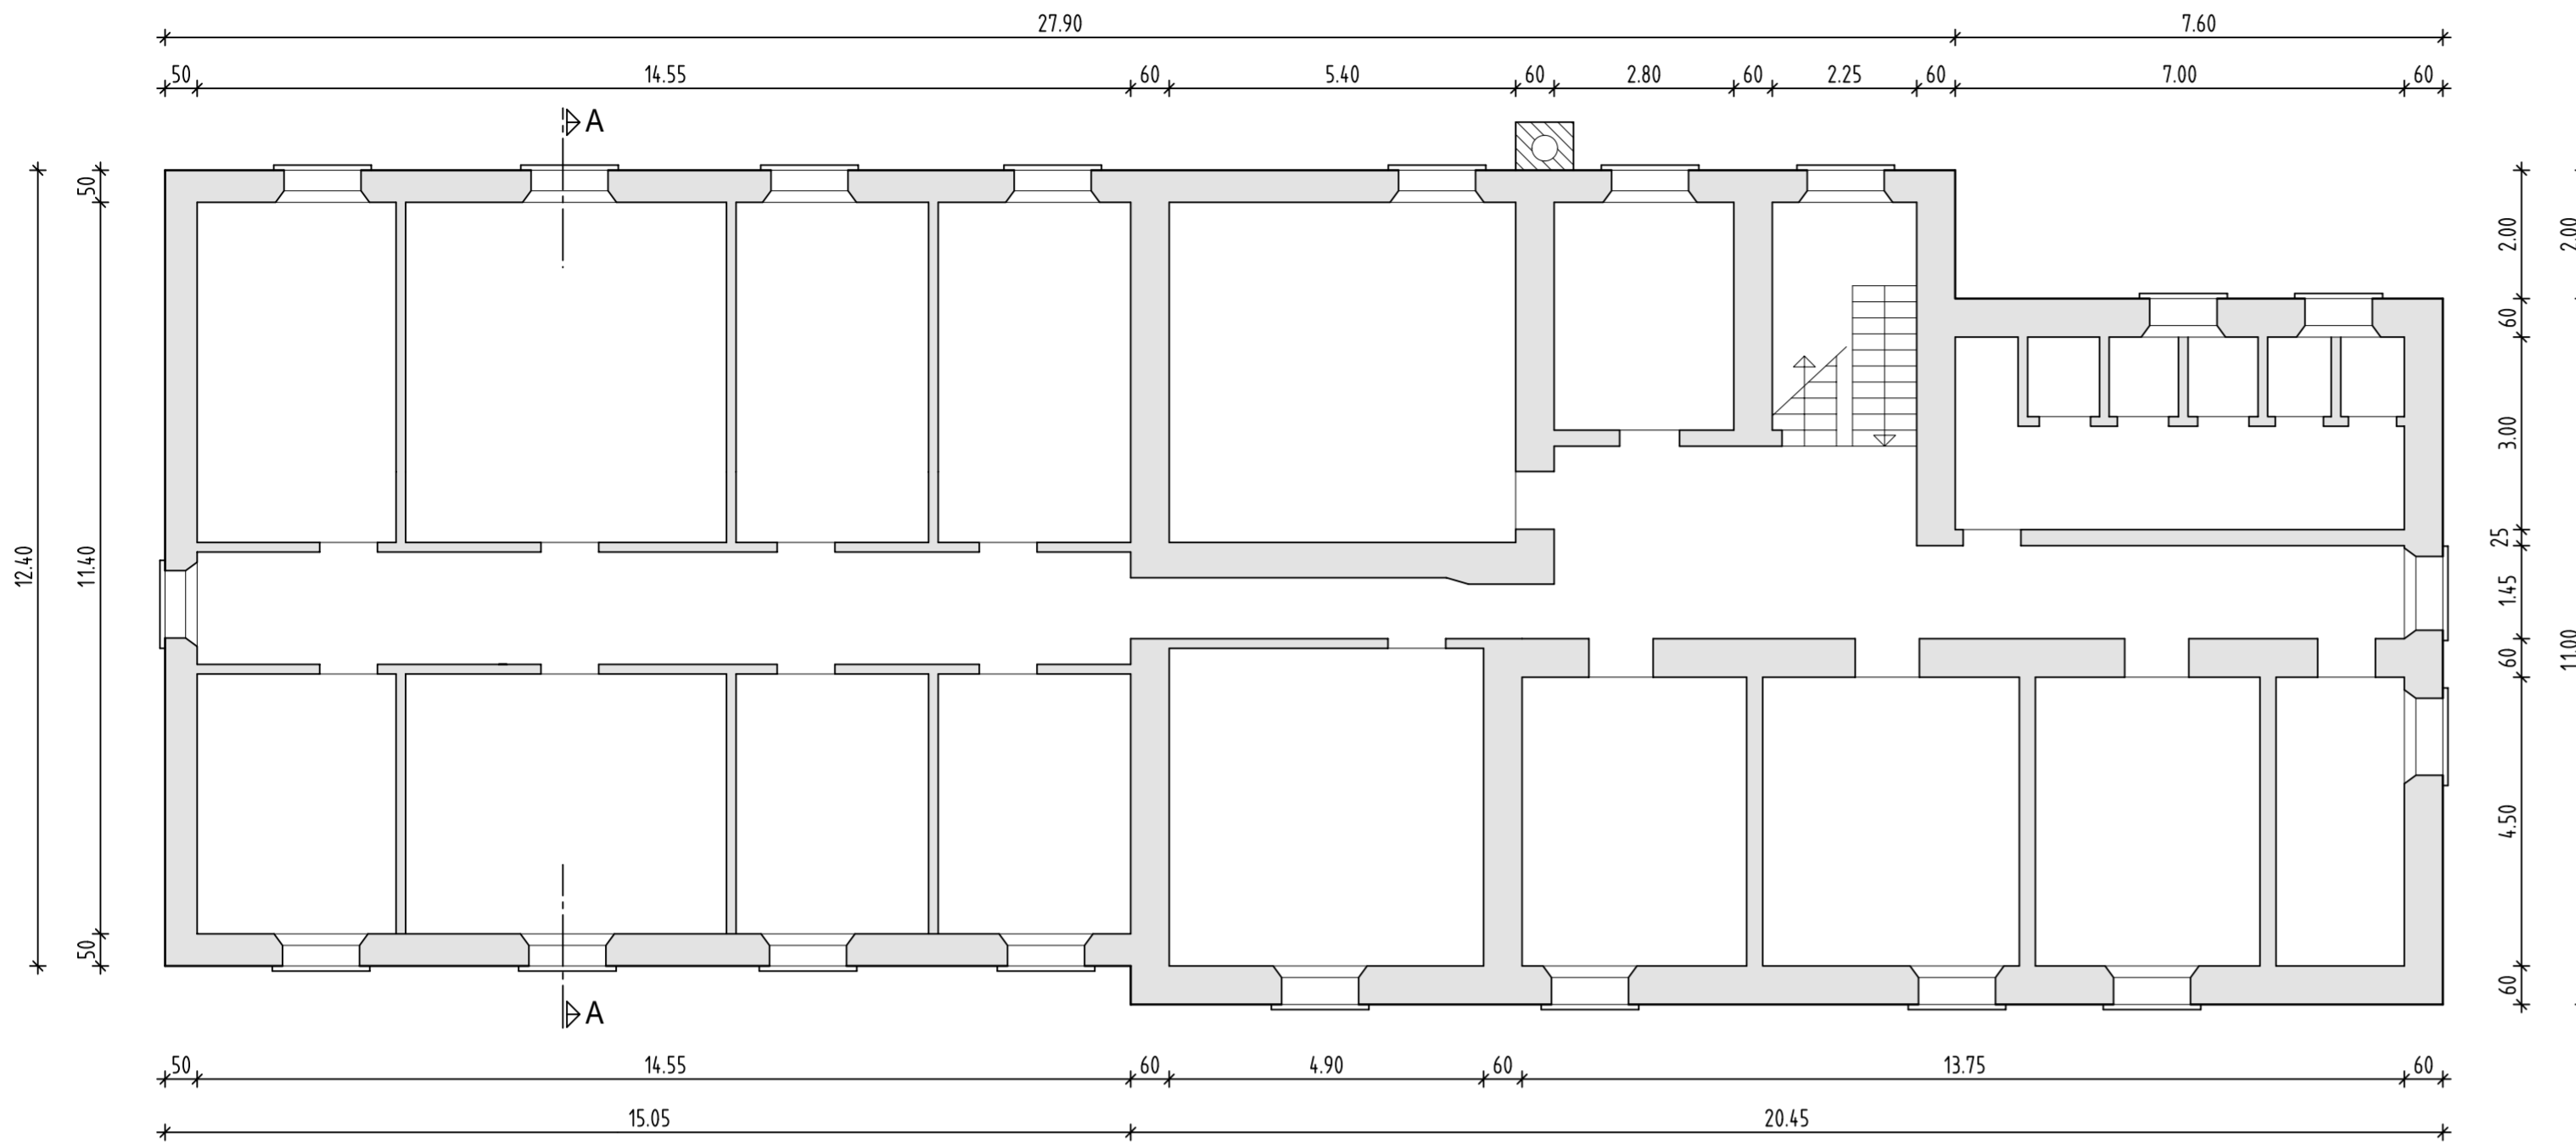

2. Piano 1 : 100

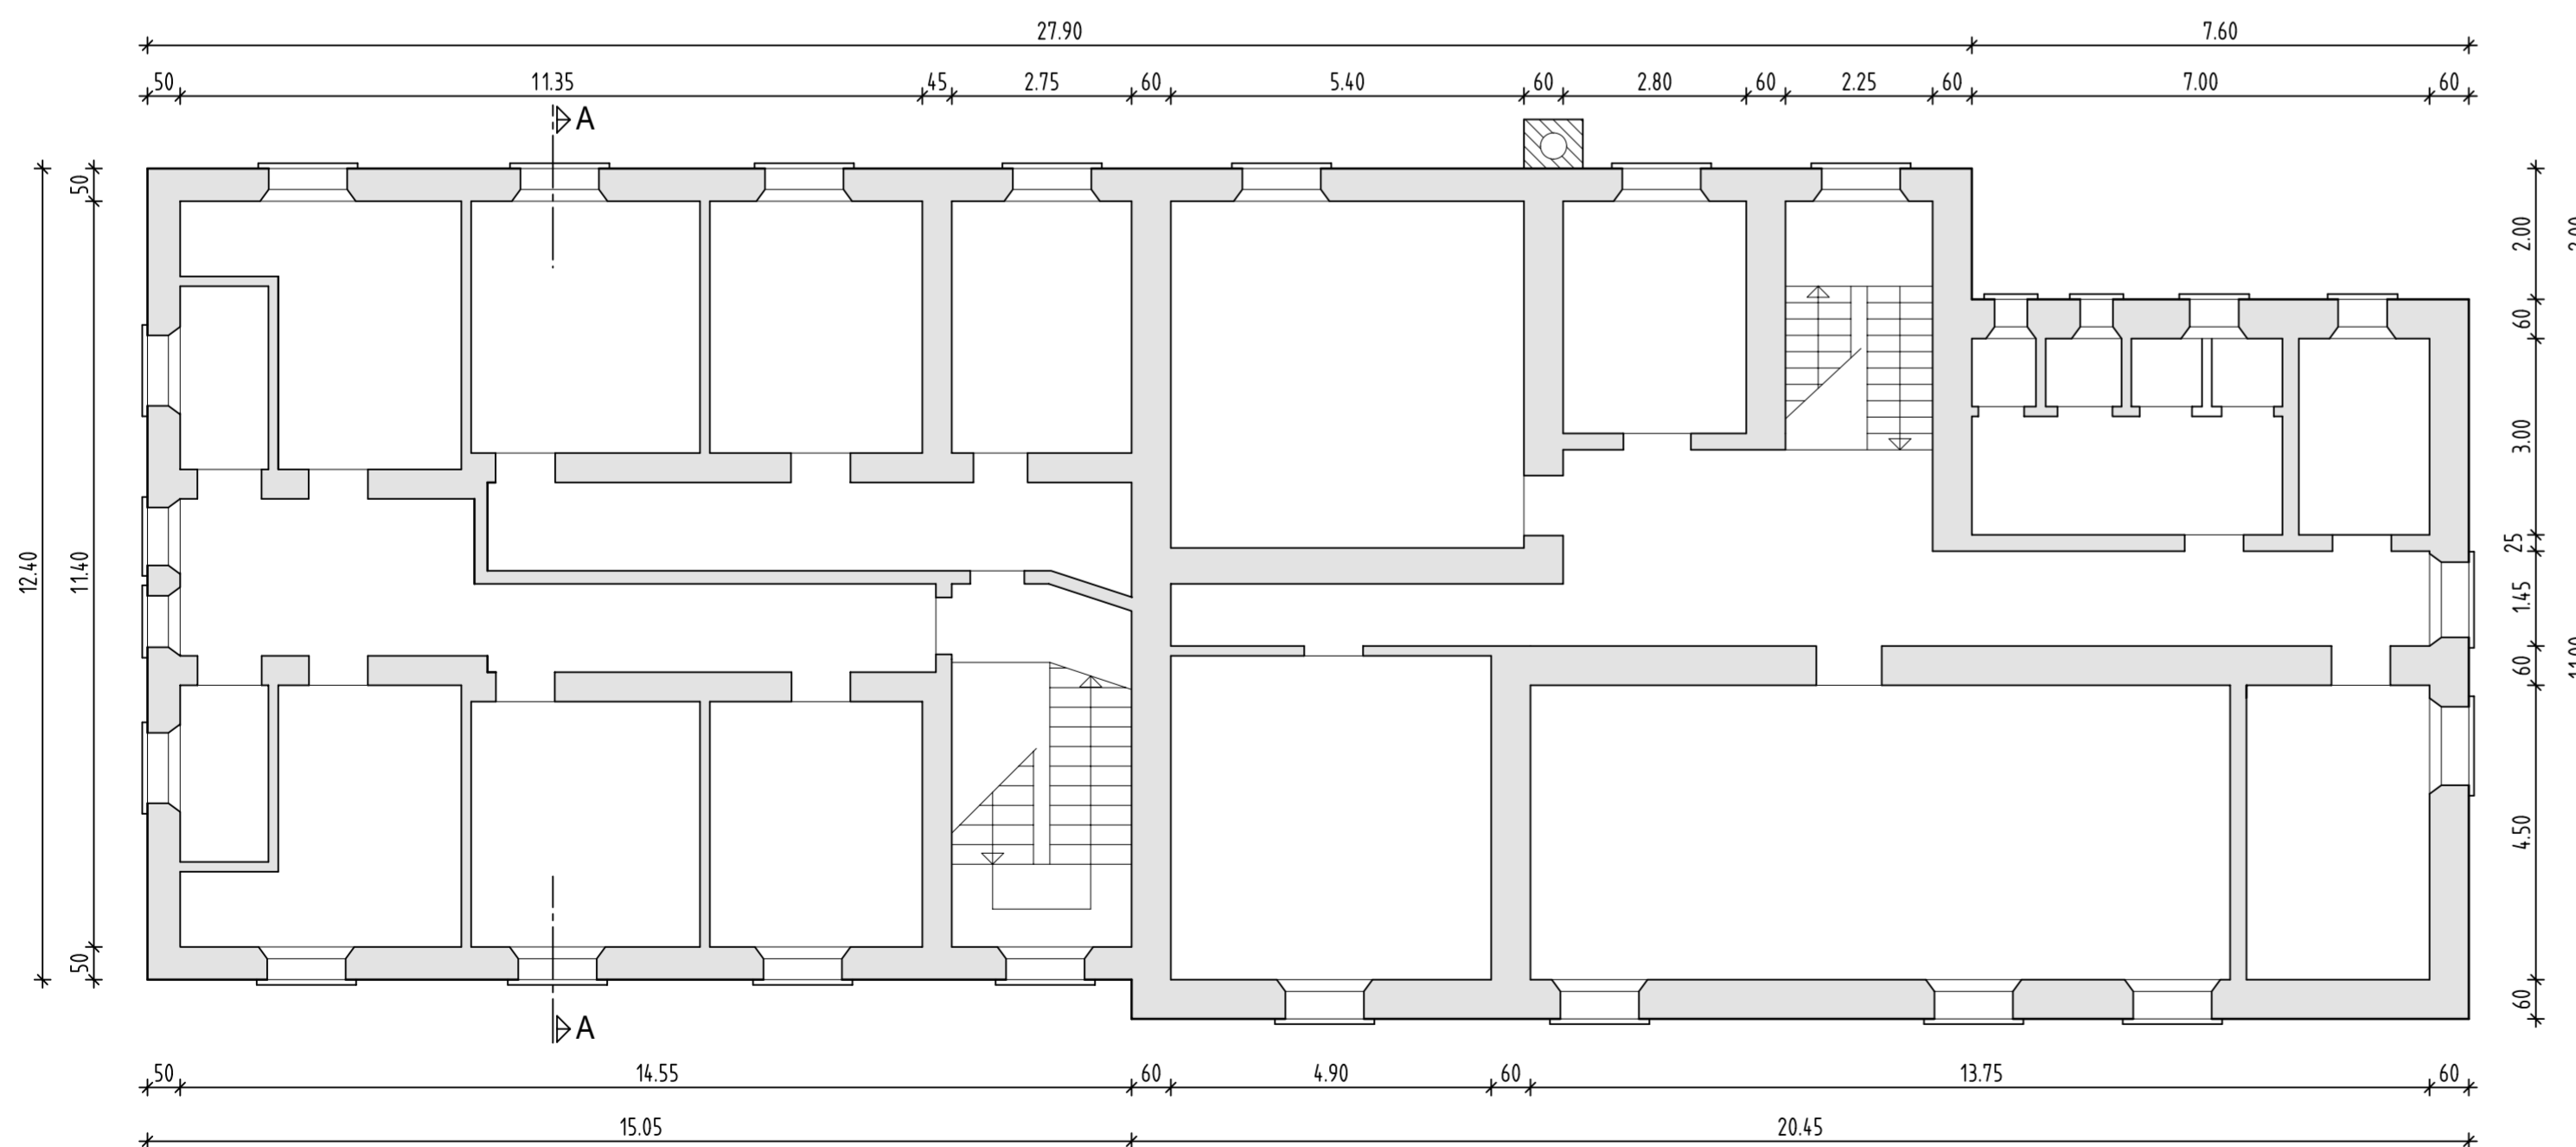

Provincia Autonoma di Bolzano

Comune di Brennero

**PROGETTO ESECUTIVO**

MINISTERO DELLE INFRASTRUTTURE E DELLA MOBILITA' SOSTENIBILI  
 GENIO CIVILE DI BOLZANO  
 OPERE DI EDILIZIA  
**BZ.258 – BRENNERO – CASERMA CARABINIERI – LAVORI DI RICOSTRUZIONE STRUTTURA  
 PORTANTE SOLAIO E RIFACIMENTO TETTO A SEGUITO DI CEDIMENTO TETTO**

Visto:  
 Il Responsabile del Procedimento  
 dott. ing. Ernesto Luca Iovino

Esistente 2° piano – 3° piano

1 : 100

ZEICHNUNG

DISEGNO

**3.2**

AND.	SEZ.	DEPR.	DATA	PROGETTO N.	FOGLIO
	GJ	PH	20. 04. 2021		02 / 2021

**igp**

Ingenieurgesellschaft PARDELLER  
 Ingegneri associati  
 Dr. Ing. Hans Pardeller  
 Dr. Ing. Karl Pardeller

I-39049 Sterzing - Vipiteno  
 Altstadt 30 Città Vecchia  
 Tel. +39 0472 973 900  
 Fax. +39 0472 766 395  
 e-mail info@ig-pardeller.it