




Prospetto Ovest
1 : 100

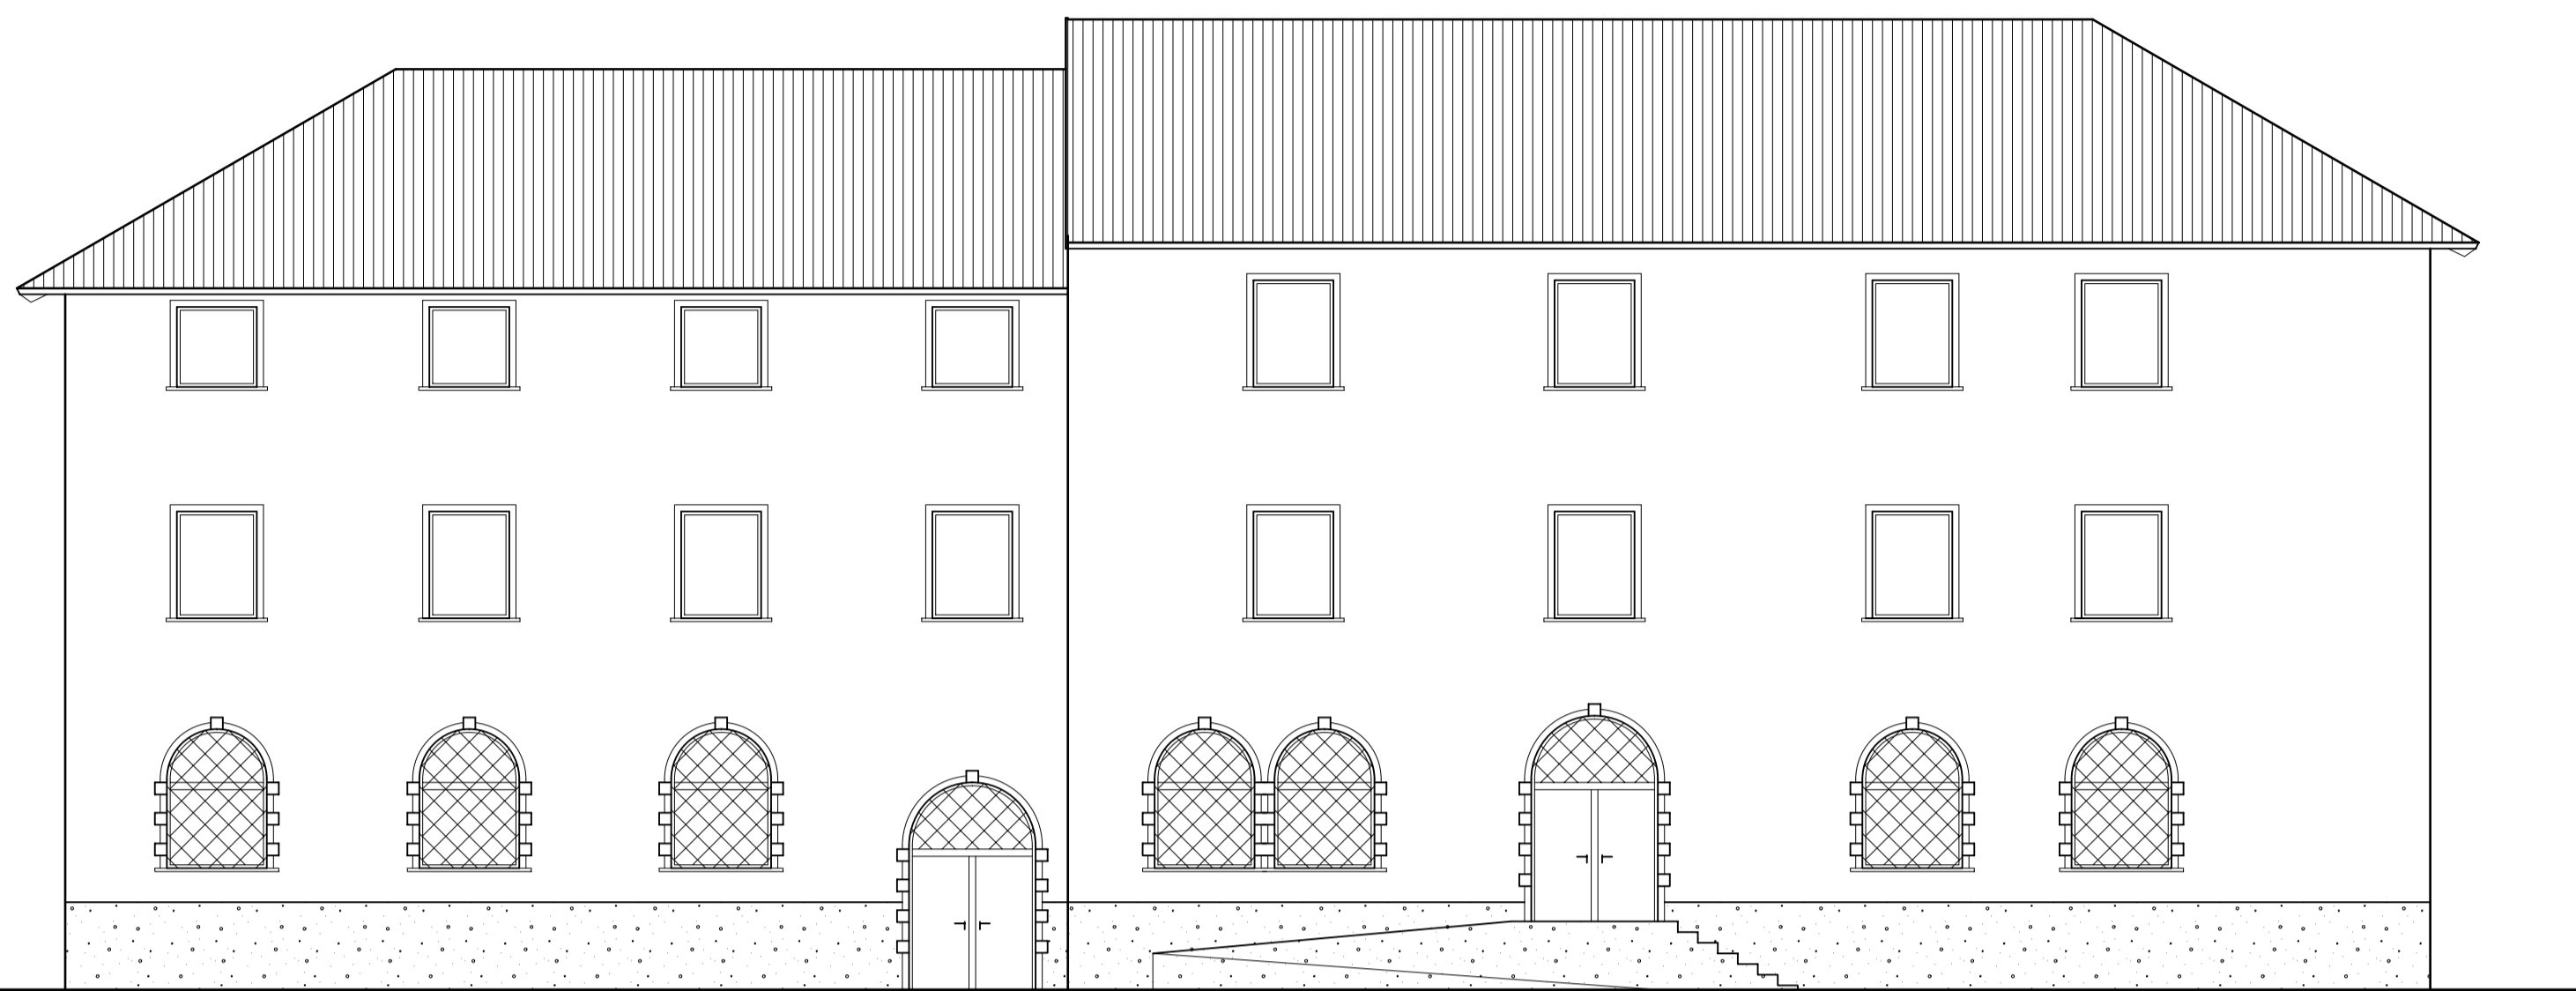


Prospetto Nord
1 : 100

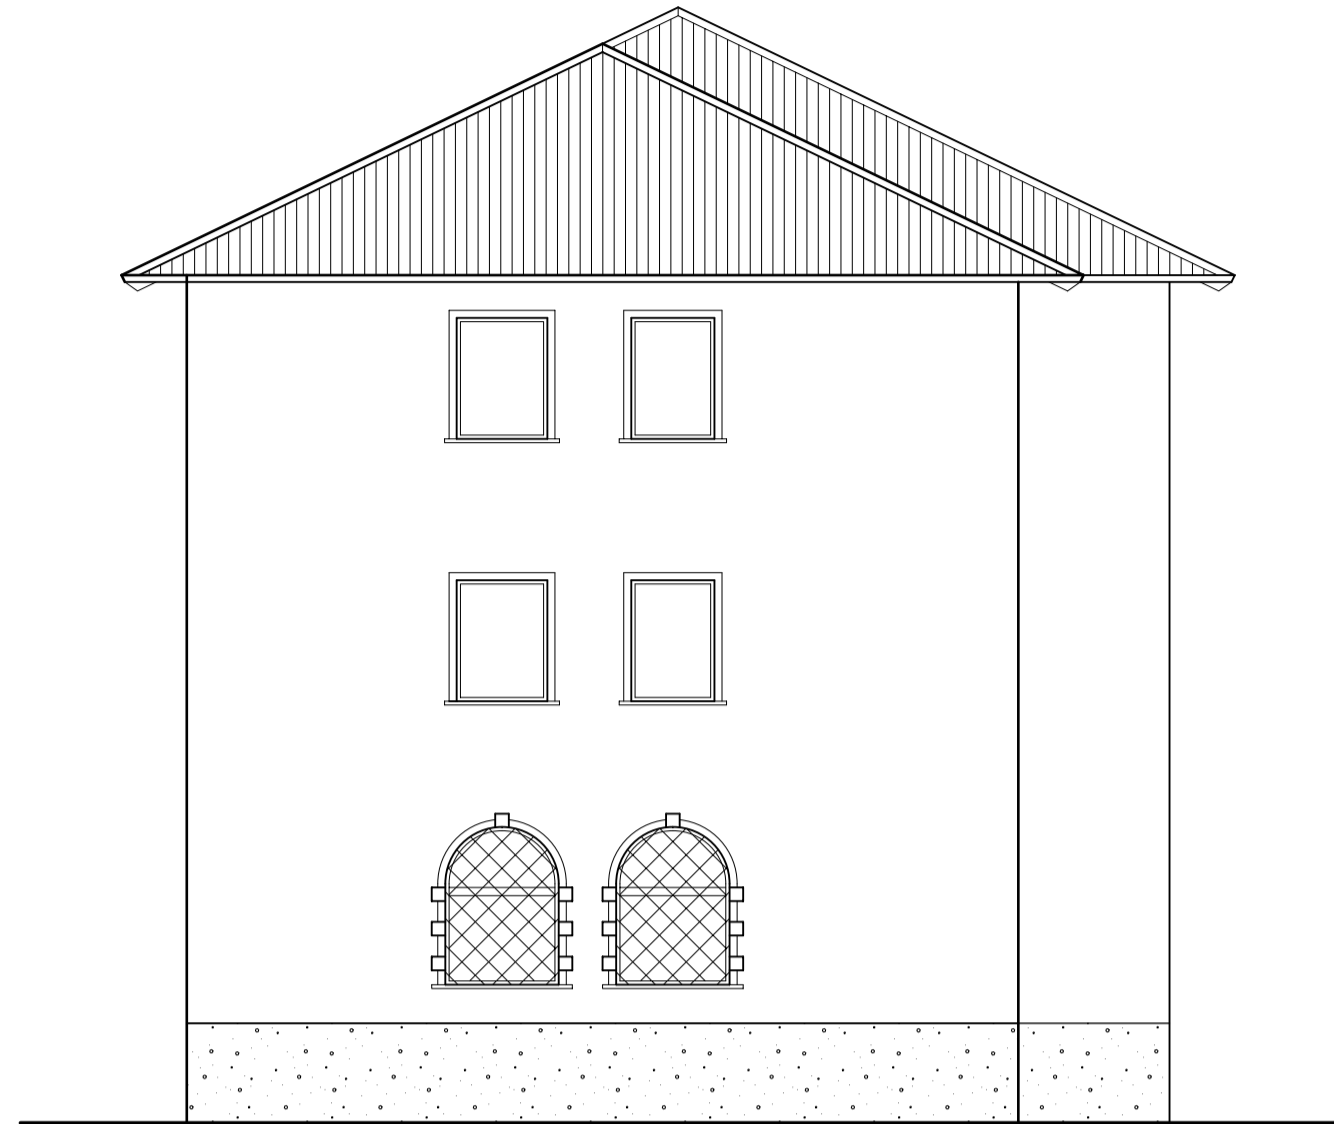

Prospetto Est
1 : 100

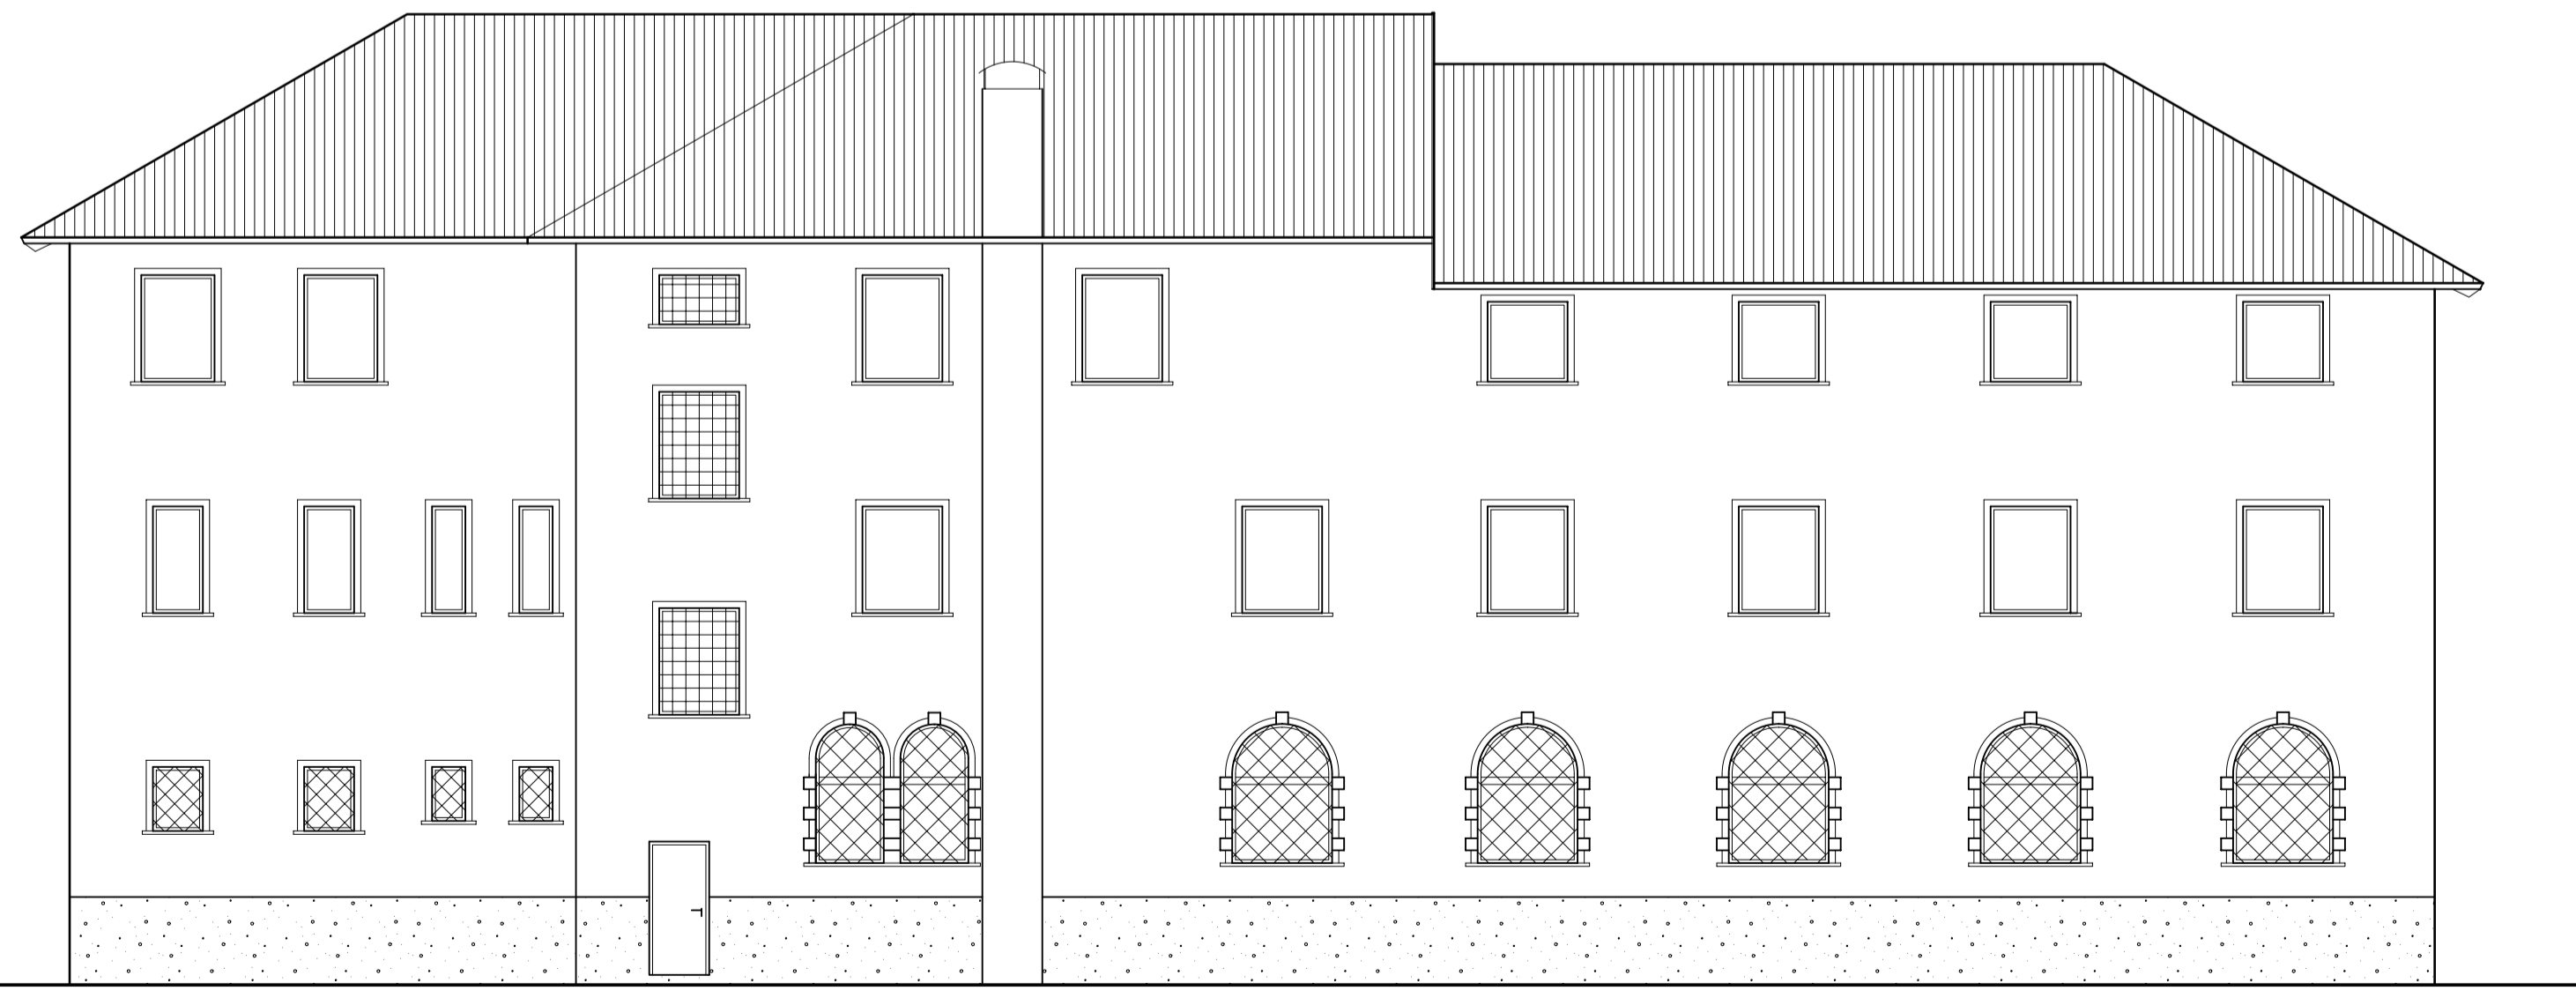

Prospetto Sud
1 : 100

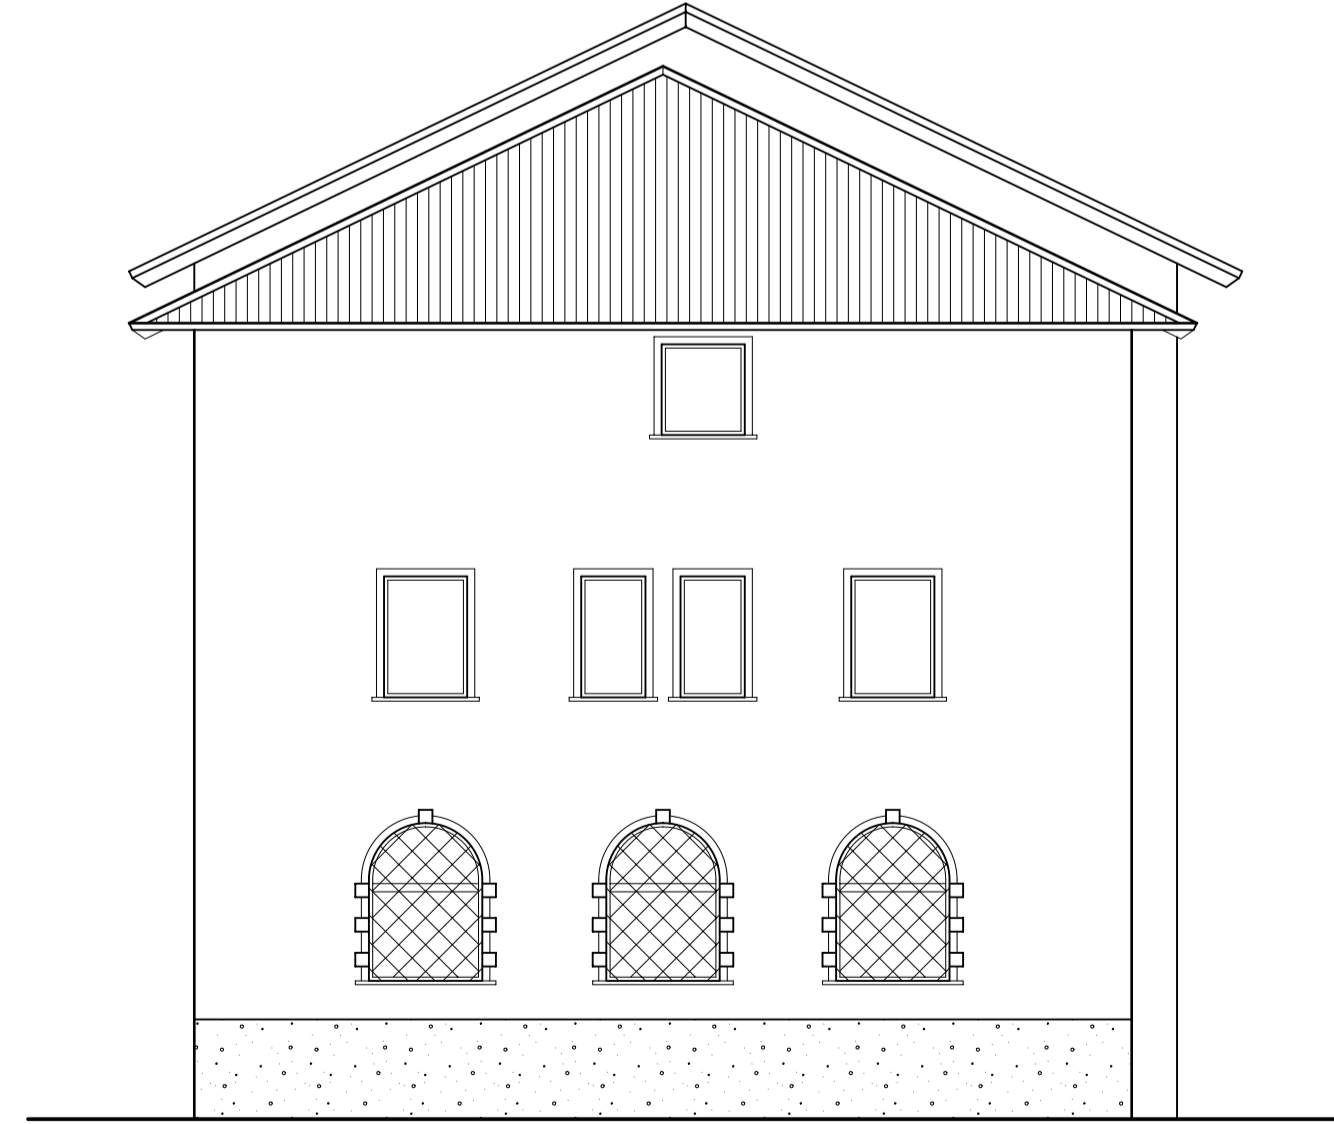

Provincia Autonoma di Bolzano

Comune di Brennero

PROGETTO ESECUTIVO

MINISTERO DELLE INFRASTRUTTURE E DELLA MOBILITA' SOSTENIBILI
GENIO CIVILE DI BOLZANO
OPERE DI EDILIZIA
**BZ.258 - BRENNERO - CASERMA CARABINIERI - LAVORI DI RICOSTRUZIONE STRUTTURALE
PORTANTE SOLAIO E RIFACIMENTO TETTO A SEGUITO DI CEDIMENTO TETTO**

Visto:
Il Responsabile del Procedimento
dott. Ing. Ernesto Luca Iovino

PROSPETTI 1 : 100

NO	DEZ	SEGN	DATA	BLATT FOLIO
				3.3
NO	GJ	PH	20. 04. 2021	PRODOTTO IN PROGETTO
				02 / 2021

igp
Ingenieurgemeinschaft PARDELLER
Ingenieri associati
Dr. Ing. Hans Pardeller
Dr. Ing. Karl Pardeller

1-39049 Sterzing - Vipiteno
Altstadt 30 Città Vecchia
Tel. +39 0472 973 900
Fax. +39 0472 766 395
e-mail info@igpardeller.it