



3. Piano 1 : 100
(demolizione - ricostruzione)

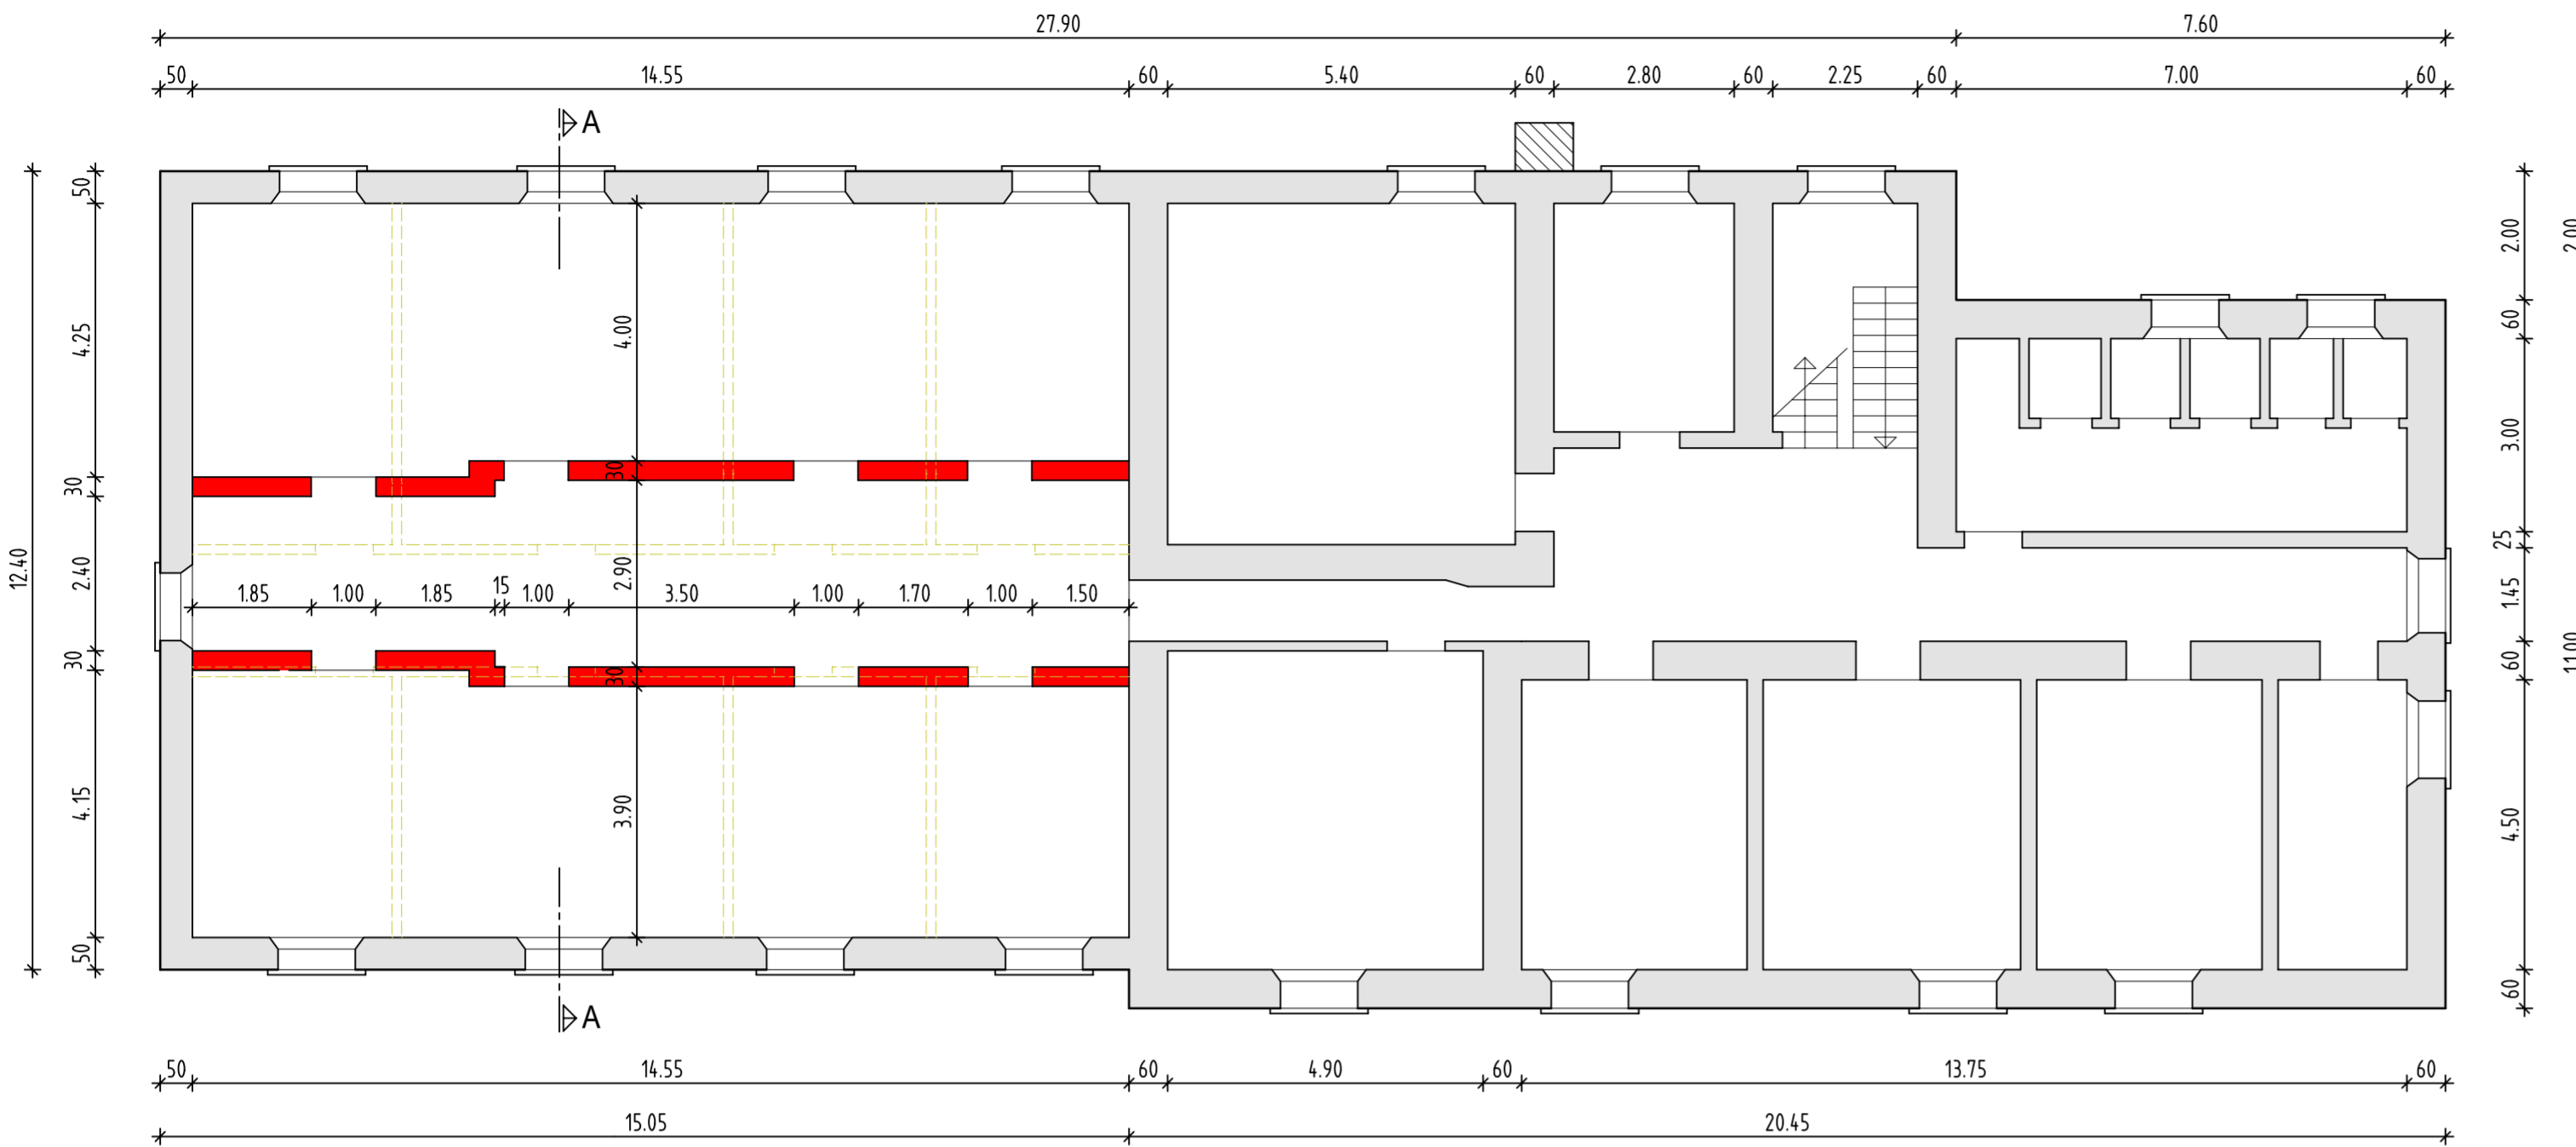

3. Piano 1 : 100
(nuovo)

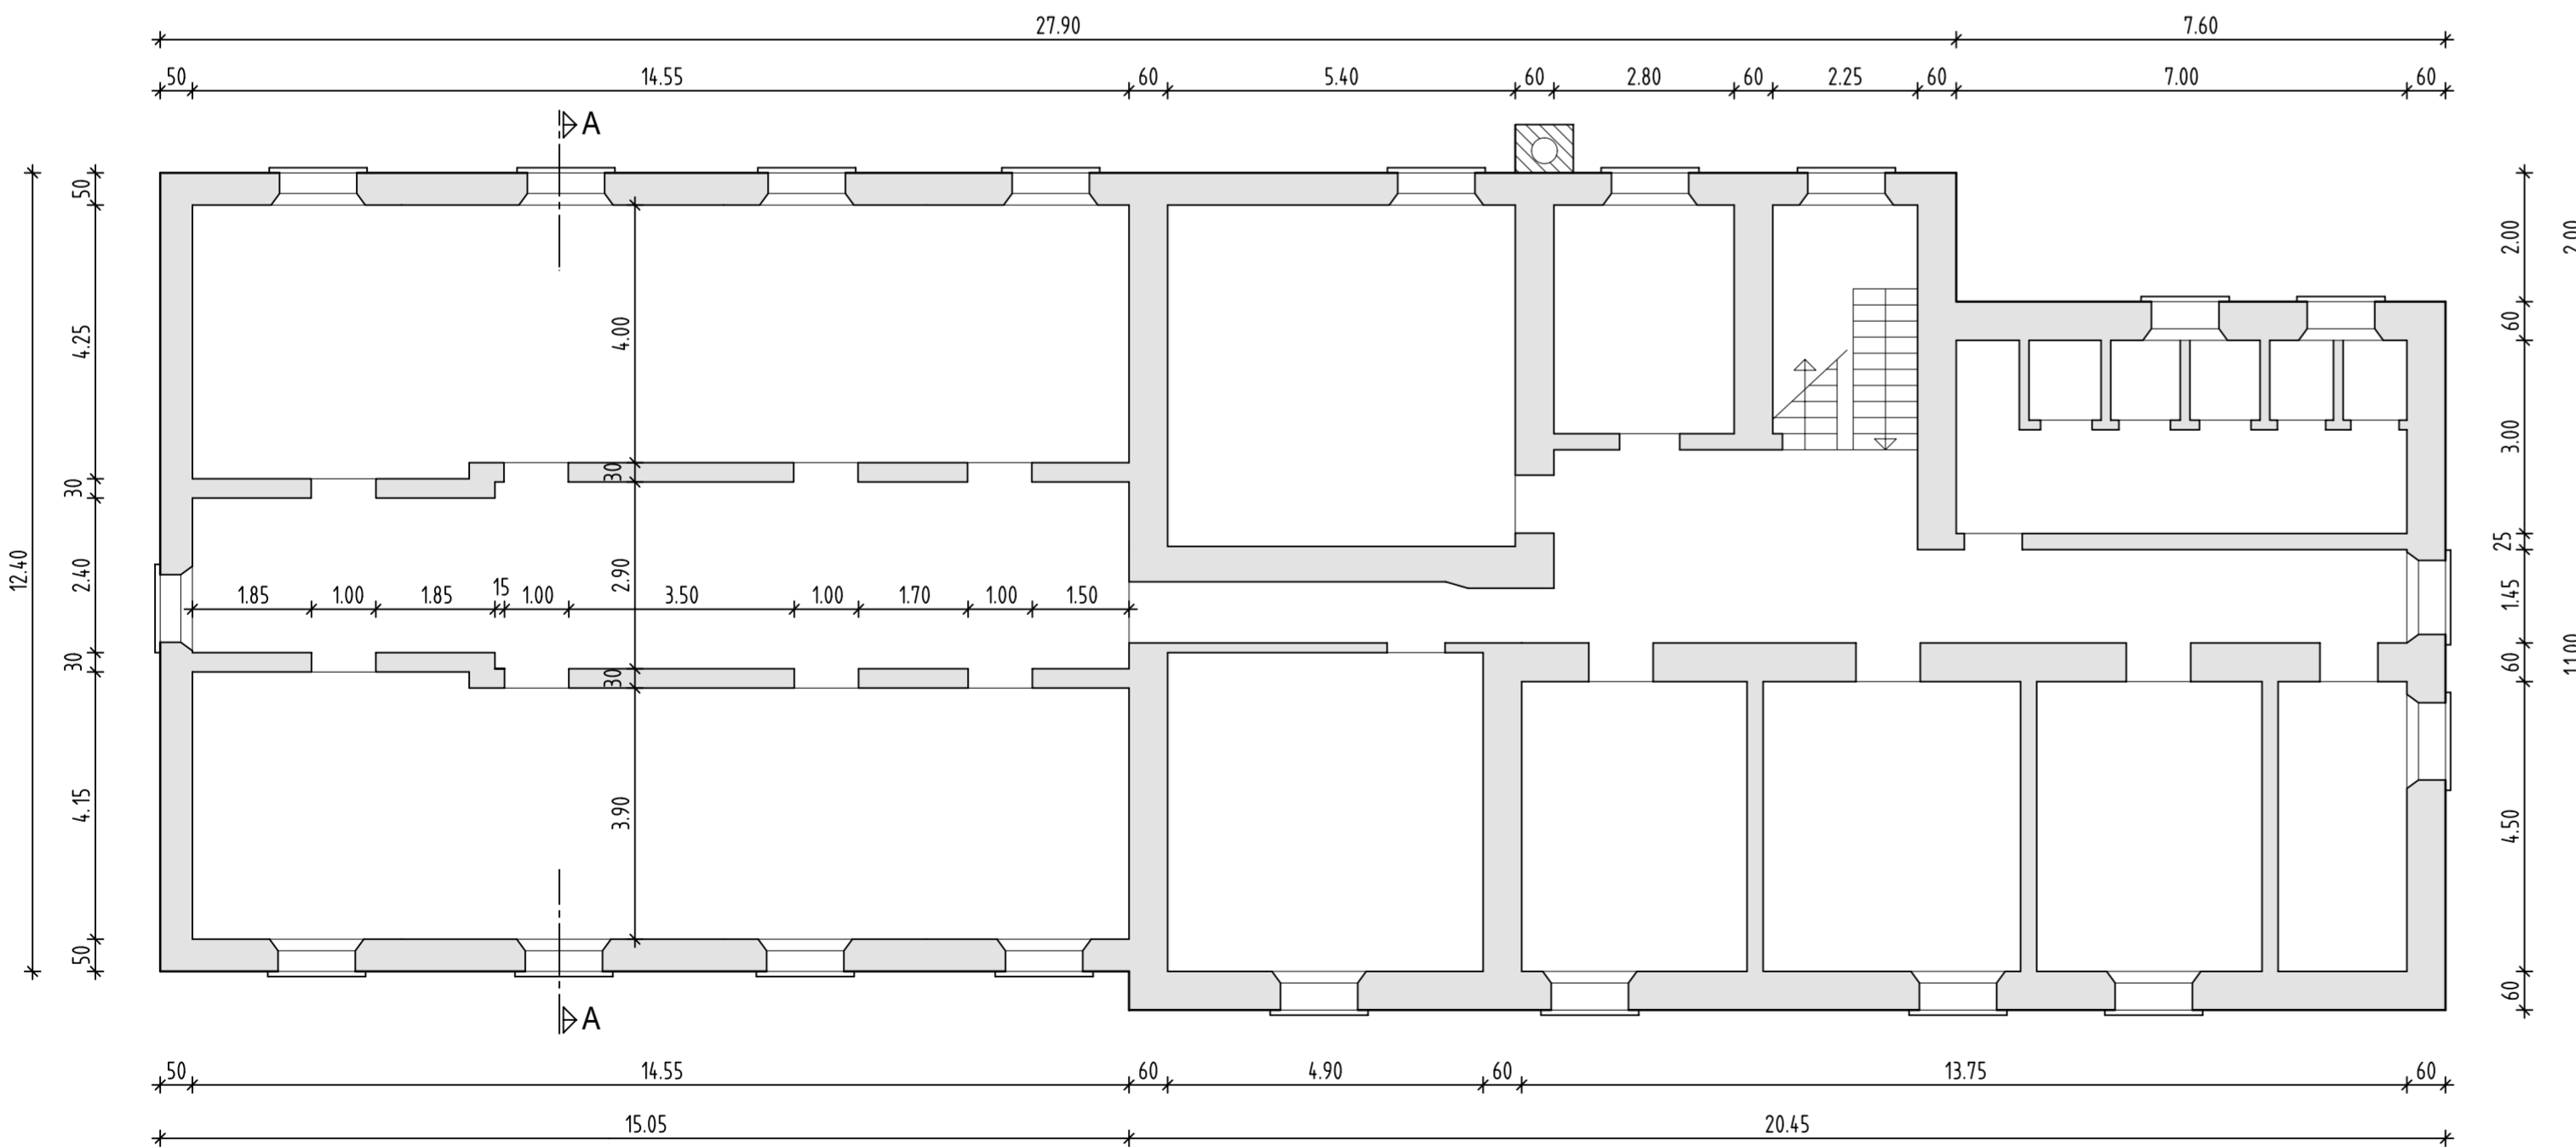

Provincia Autonoma di Bolzano

Comune di Brennero

PROGETTO ESECUTIVO

MINISTERO DELLE INFRASTRUTTURE E DELLA MOBILITA' SOSTENIBILI
GENIO CIVILE DI BOLZANO
OPERE DI EDILIZIA

**BZ.258 - BRENNERO - CASERMA CARABINIERI - LAVORI DI RICOSTRUZIONE STRUTTURA
PORTANTE SOLAIO E RIFACIMENTO TETTO A SEGUITO DI CEDIMENTO TETTO**

Visto:
Il Responsabile del Procedimento
dott. ing. Ernesto Luca Iovino

ZEICHNUNG
DISEGNO
Pianta lavori 3° piano

1 : 100

				RELATI FOLIO
				4.1
AND	SEZ	DEPR	DATA	PROGETTO N. F. I.P.P.P.
	GJ	PH	20. 04. 2021	02 / 2021

igp

Ingenieurgesellschaft PARDELLER
Ingegneri associati
Dr. Ing. Hans Pardeller
Dr. Ing. Karl Pardeller

I-39049 Sterzing - Vipiteno
Altstadt 30 Città Vecchia
Tel. +39 0472 973 900
Fax. +39 0472 766 395
e-mail info@ig-pardeller.it