



**Ministero delle Infrastrutture e della Mobilità Sostenibili**  
PROVVEDITORATO INTERREGIONALE PER LE OPERE PUBBLICHE PER LA CAMPANIA,  
IL MOLISE, LA PUGLIA E LA BASILICATA  
SEDE DI POTENZA

INTERVENTO DI ADEGUAMENTO SISMICO ED ENERGETICO DELLA CASERMA  
DEI CARABINIERI FORESTALI DI RIONERO IN VULTURE (PZ)VIA GALLIANO n. 24.  
CUP: D63J19000130001

COMMITTENTE

Provveditorato Interregionale OOPP per la Campania, il  
Molise, la Puglia e la Basilicata

RUP

dott. Lorenzo LAROCCA

PROGETTISTA

Ing. Silvio Spena

GRUPPO DI LAVORO

Ing. Mariangela Spena  
Ing. Adolfo Valerio Spena  
Ing. Rocco Capasso  
Ing. Angelo De Cristofaro  
Ing. Aniello Greco  
Arch. Rocco Ripoli

EMISSIONE

**PROGETTO ESECUTIVO**  
OPERE EDILI - ARCHITETTONICO

TITOLO

Sezioni Stato di Fatto

REV.	DATA	FILE	OGGETTO	AUT.
a				
b				
c				
d				
e				

ELABORATO N.

**PE.A.05**

DATA:  
APRILE 2021


SCALA:  
1:100

FILE:


J.N.

AUTORE


APPROVATO

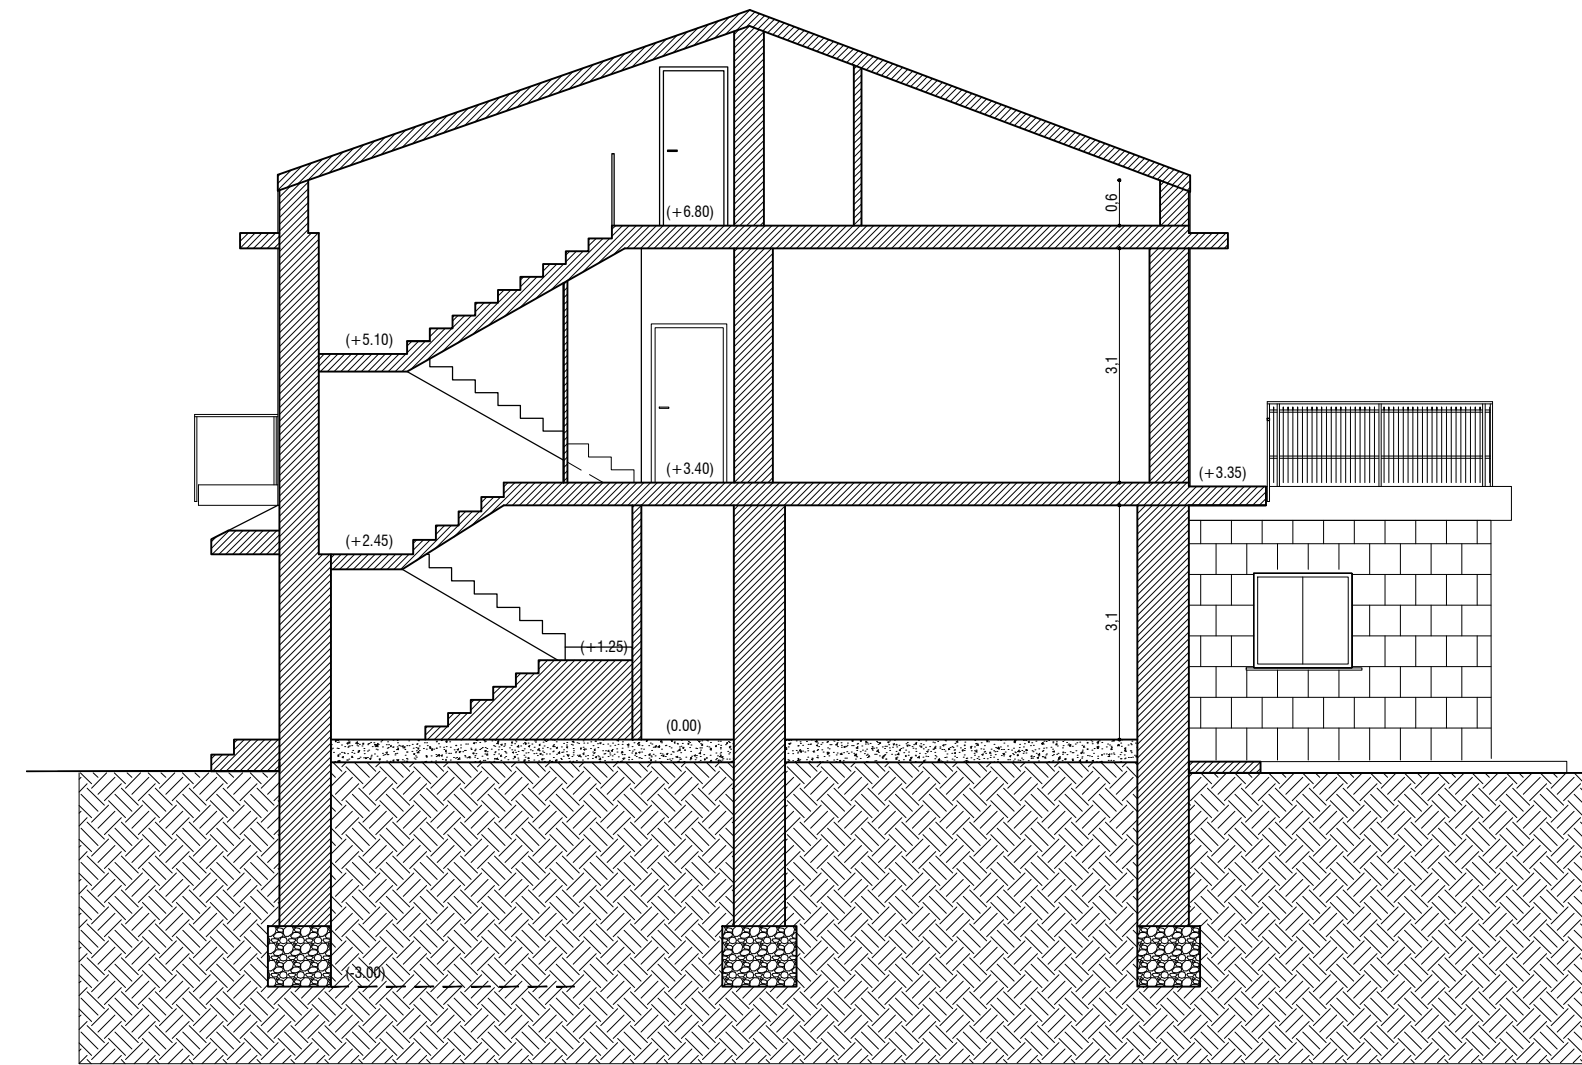


SEZIONE A-A

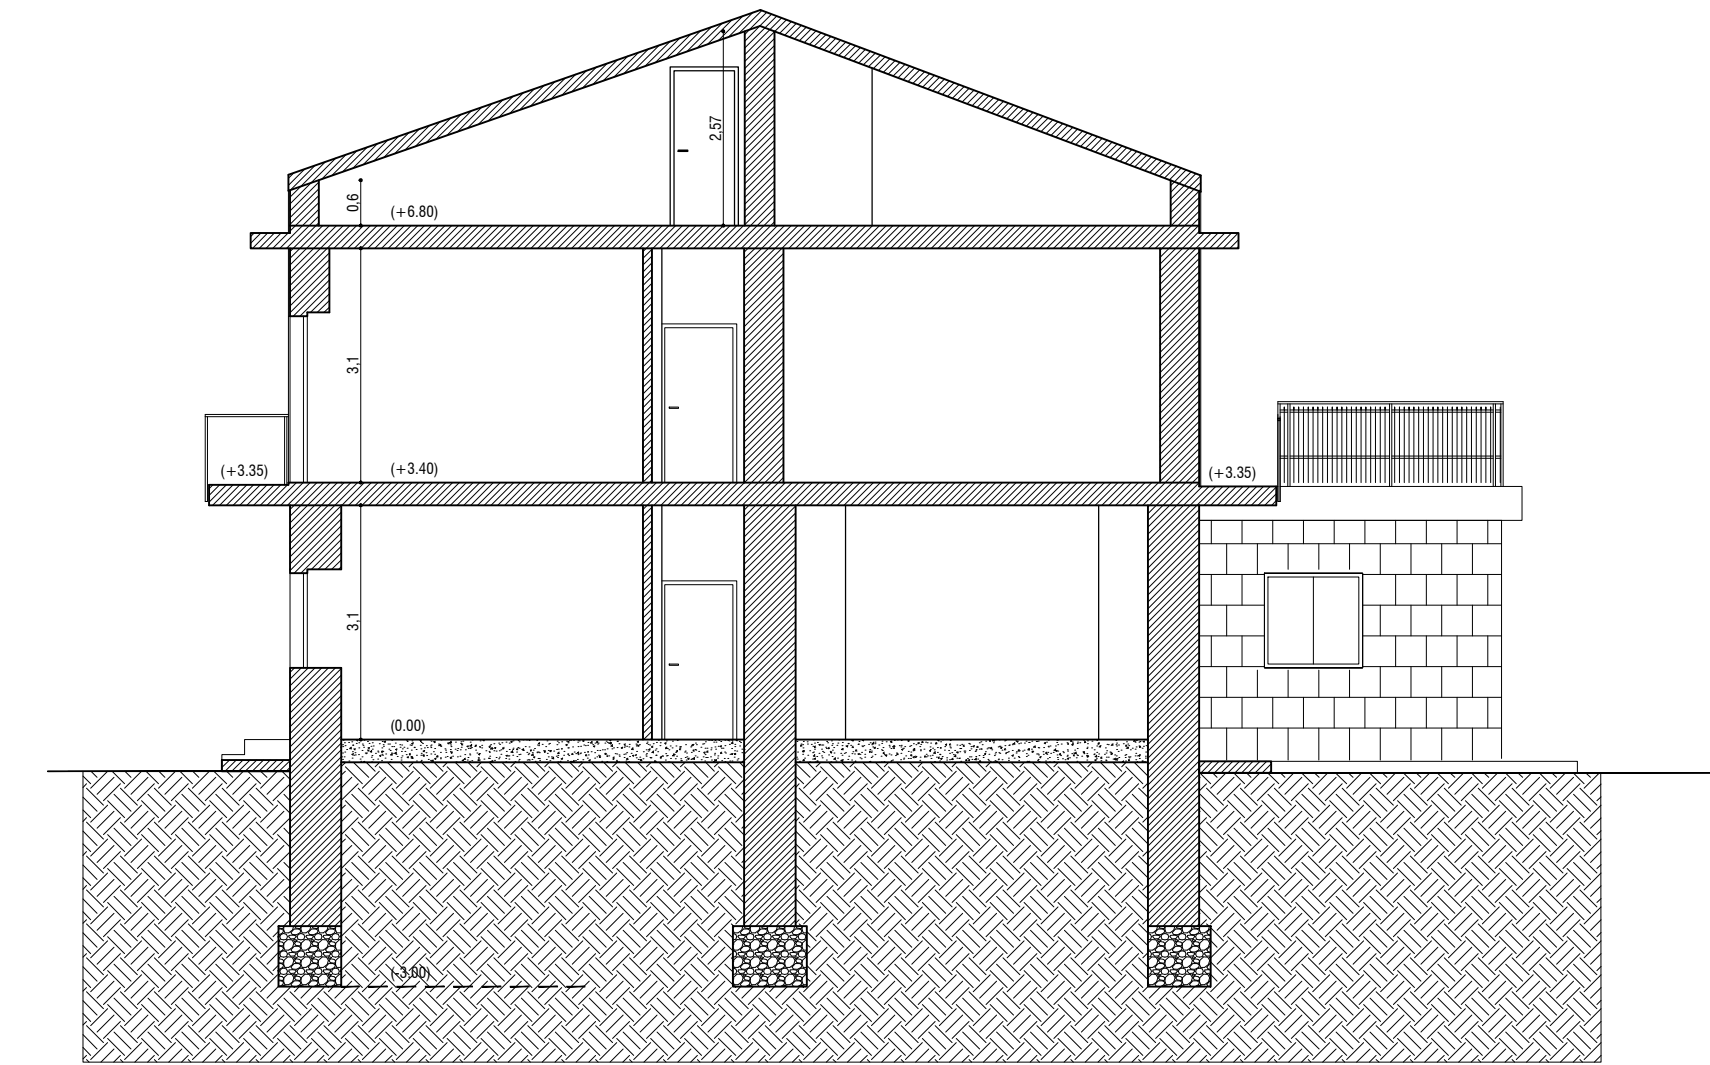

SEZIONE B-B

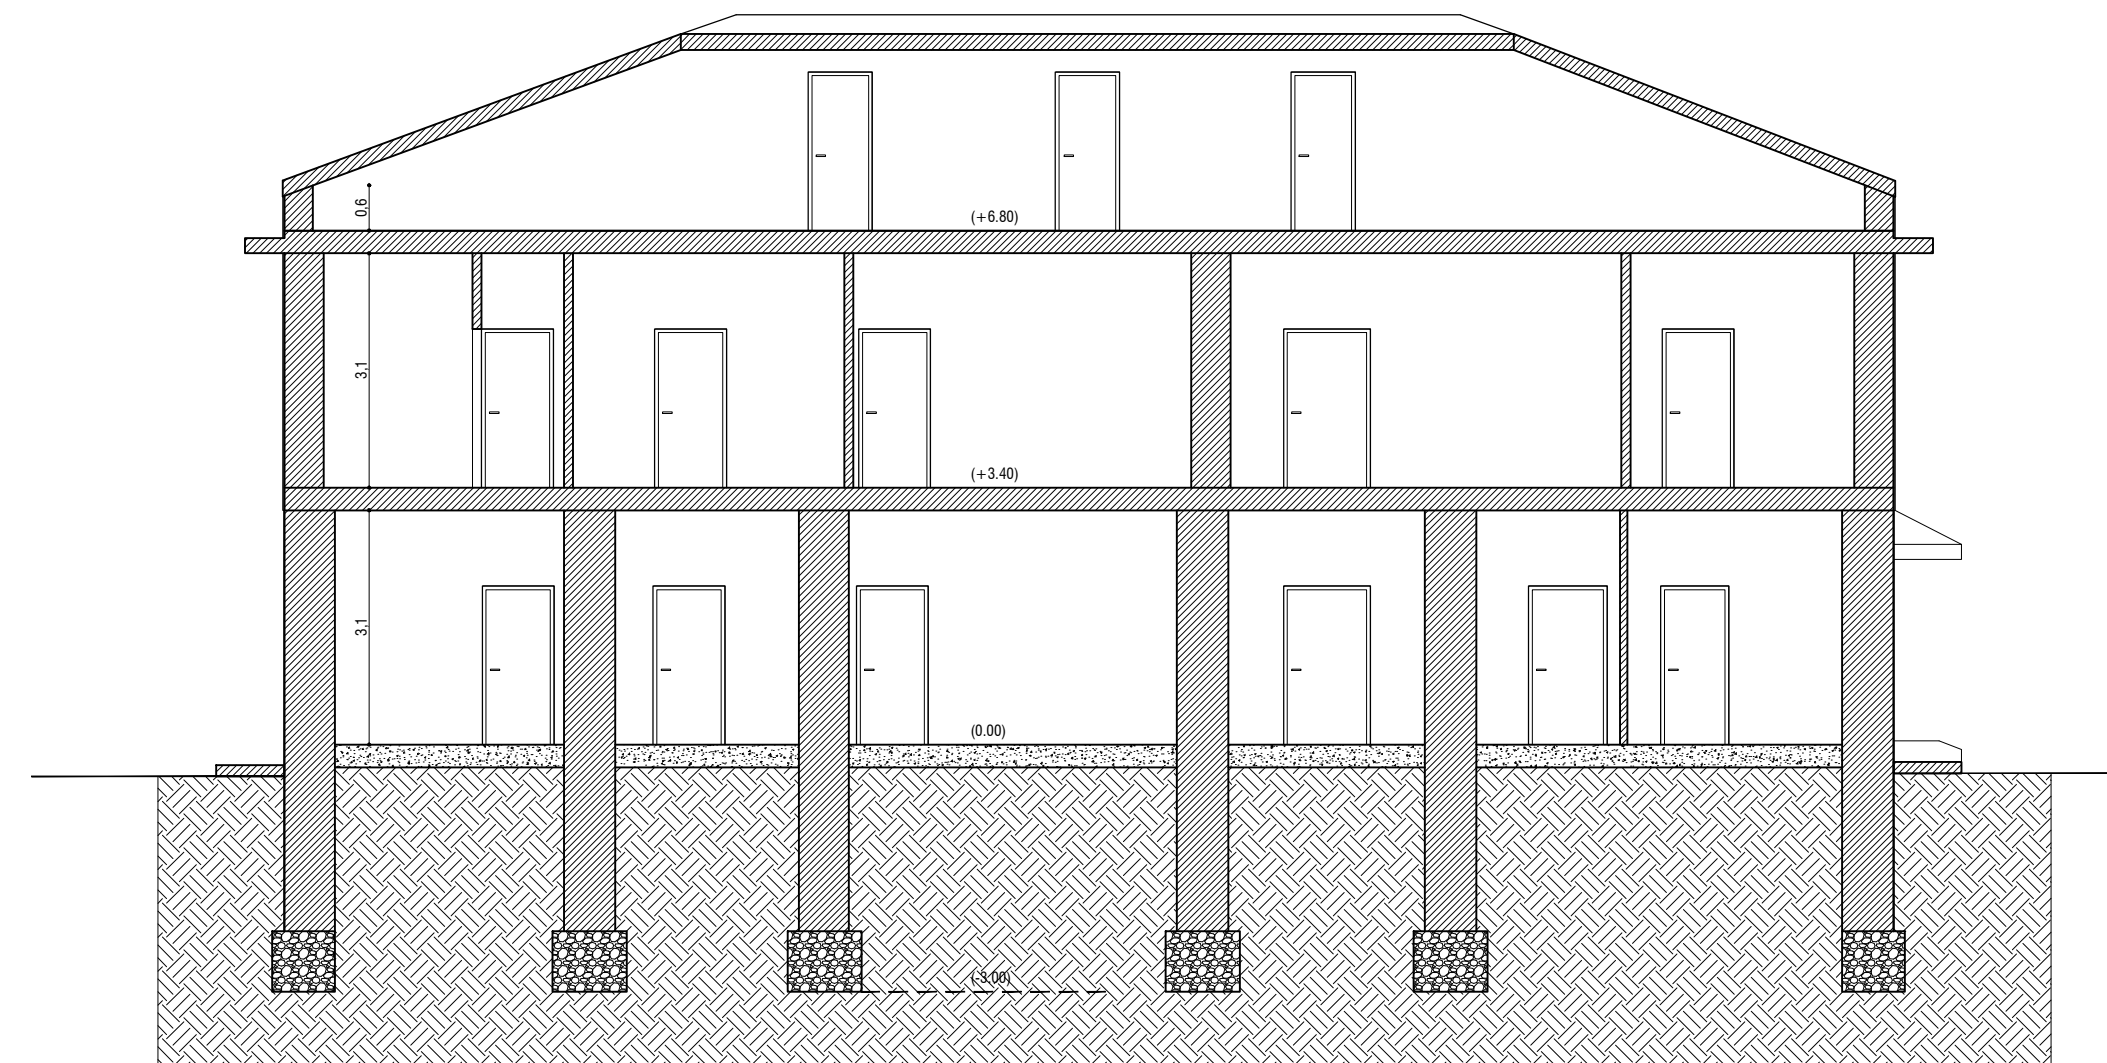

SEZIONE C-C

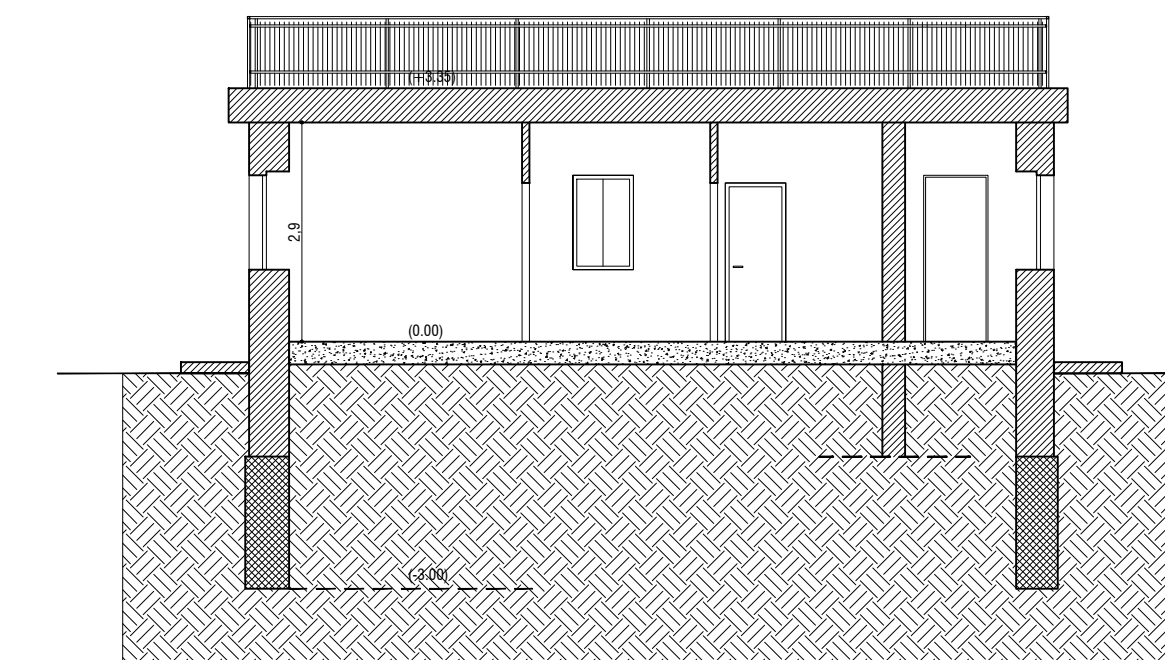

SEZIONE D-D