



**Ministero delle Infrastrutture e della Mobilità Sostenibili**  
 PROVVEDITORATO INTERREGIONALE PER LE OPERE PUBBLICHE PER LA CAMPANIA,  
 IL MOLISE, LA PUGLIA E LA BASILICATA  
 SEDE DI POTENZA

INTERVENTO DI ADEGUAMENTO SISMICO ED ENERGETICO DELLA CASERMA  
 DEI CARABINIERI FORESTALI DI RIONERO IN VULTURE (PZ) VIA GALLIANO n. 24.  
 CUP: D63J19000130001

COMMITTENTE

Provveditorato Interregionale OOPP per la Campania, il  
 Molise, la Puglia e la Basilicata

RUP

dott. Lorenzo LAROCCA

PROGETTISTA

Ing. Silvio Spena

GRUPPO DI LAVORO

Ing. Mariangela Spena  
 Ing. Adolfo Valerio Spena  
 Ing. Rocco Capasso  
 Ing. Angelo De Cristofaro  
 Ing. Aniello Greco  
 Arch. Rocco Ripoli

EMMISSIONE

PROGETTO ESECUTIVO  
 OPERE EDILI - ARCHITETTONICO

TITOLO


Sezioni di Progetto

REV.	DATA	FILE	OGGETTO	AUT.
a	05/2021			
b				
c				
d				
e				


ELABORATO N.

**PE.A.09**


DATA:	SCALA:	FILE:
MAGGIO 2021	1:100	
J.N.	AUTORE	APPROVATO

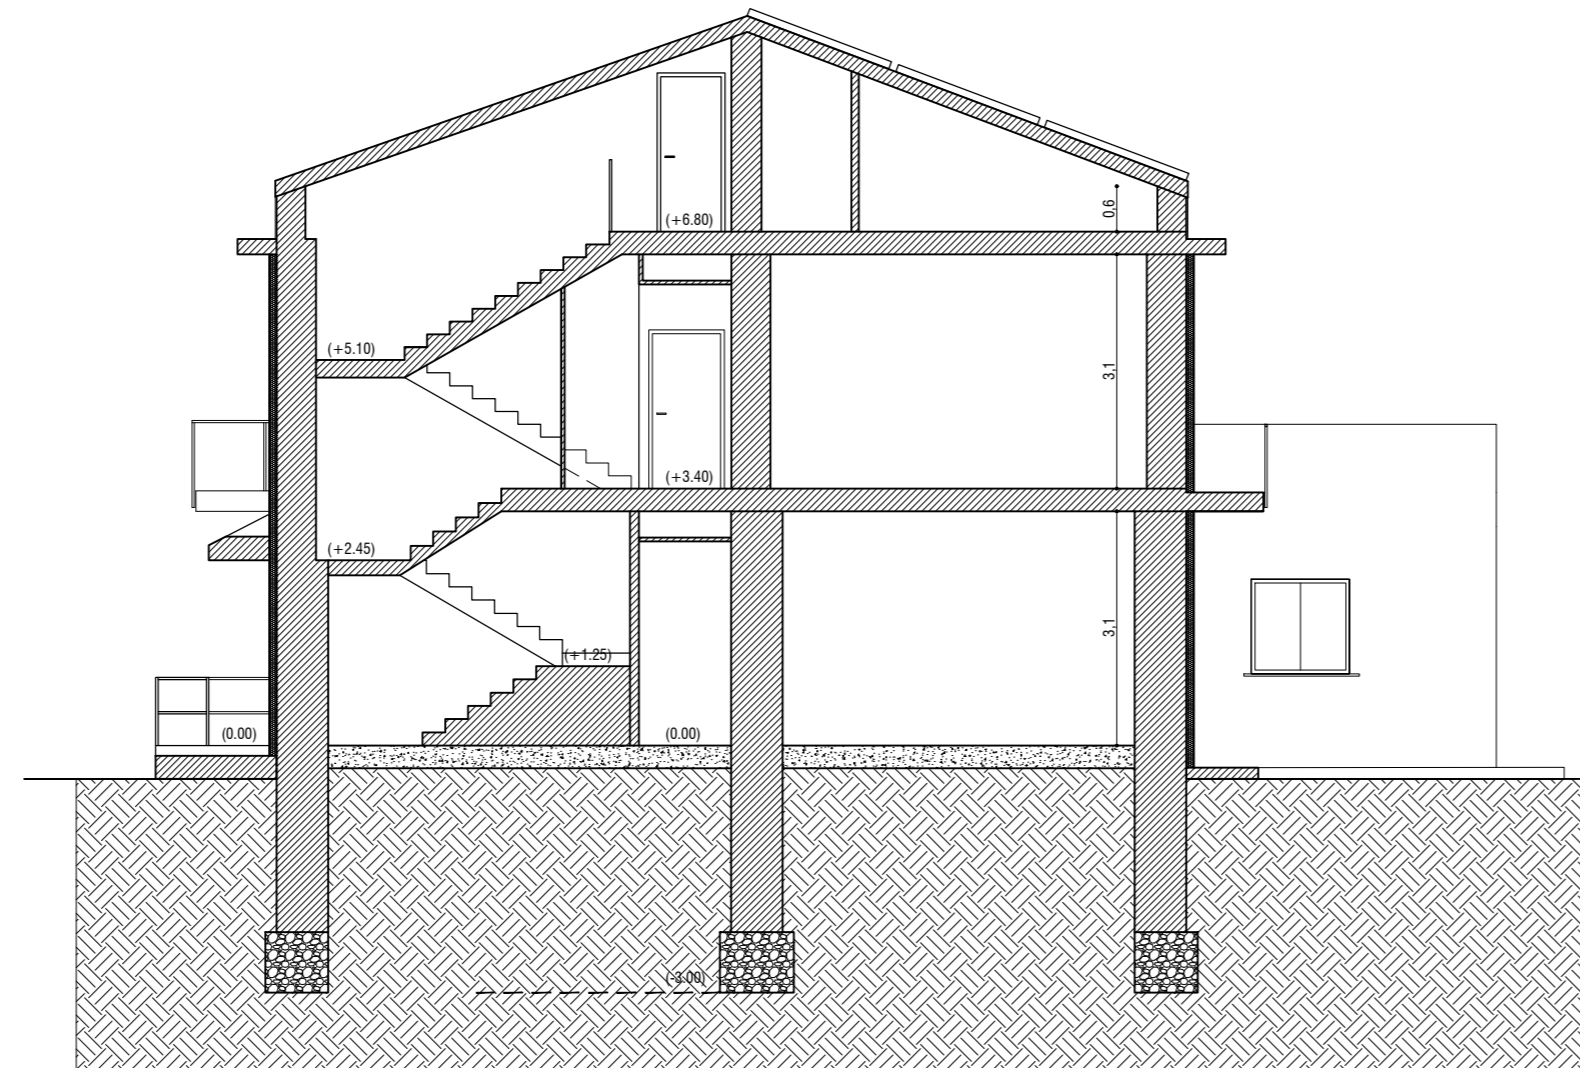


SEZIONE A-A

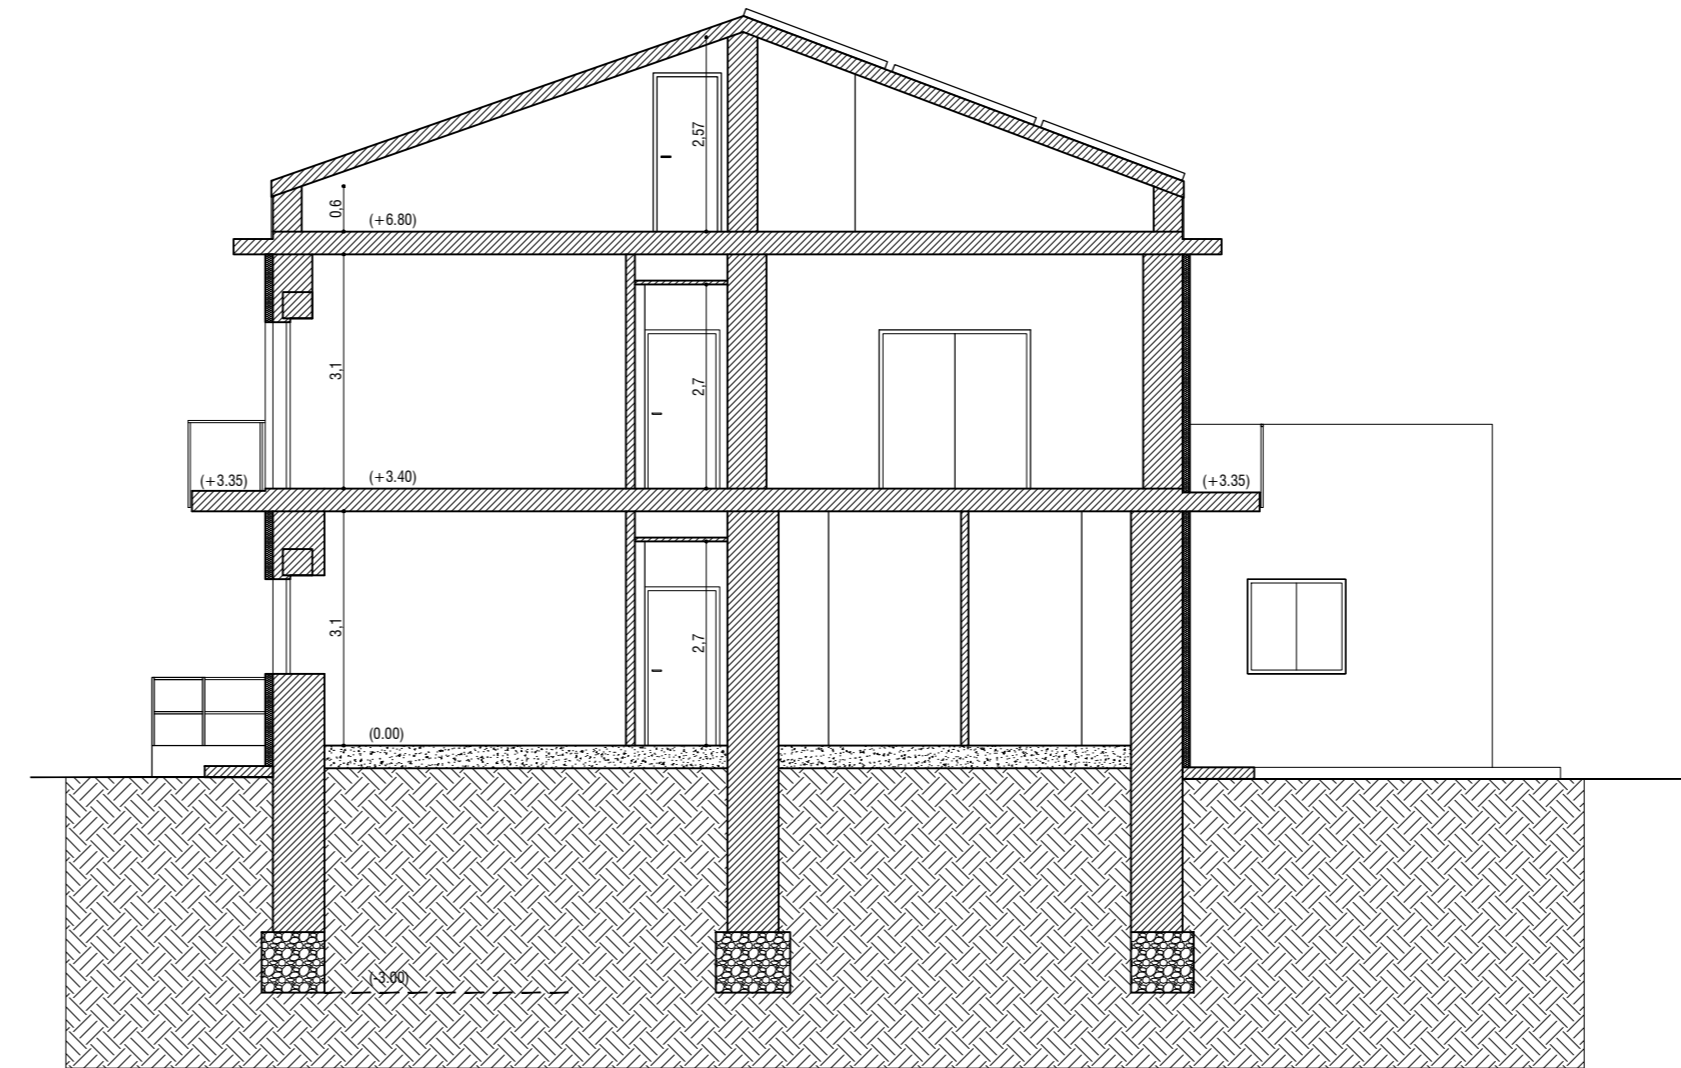


SEZIONE B-B

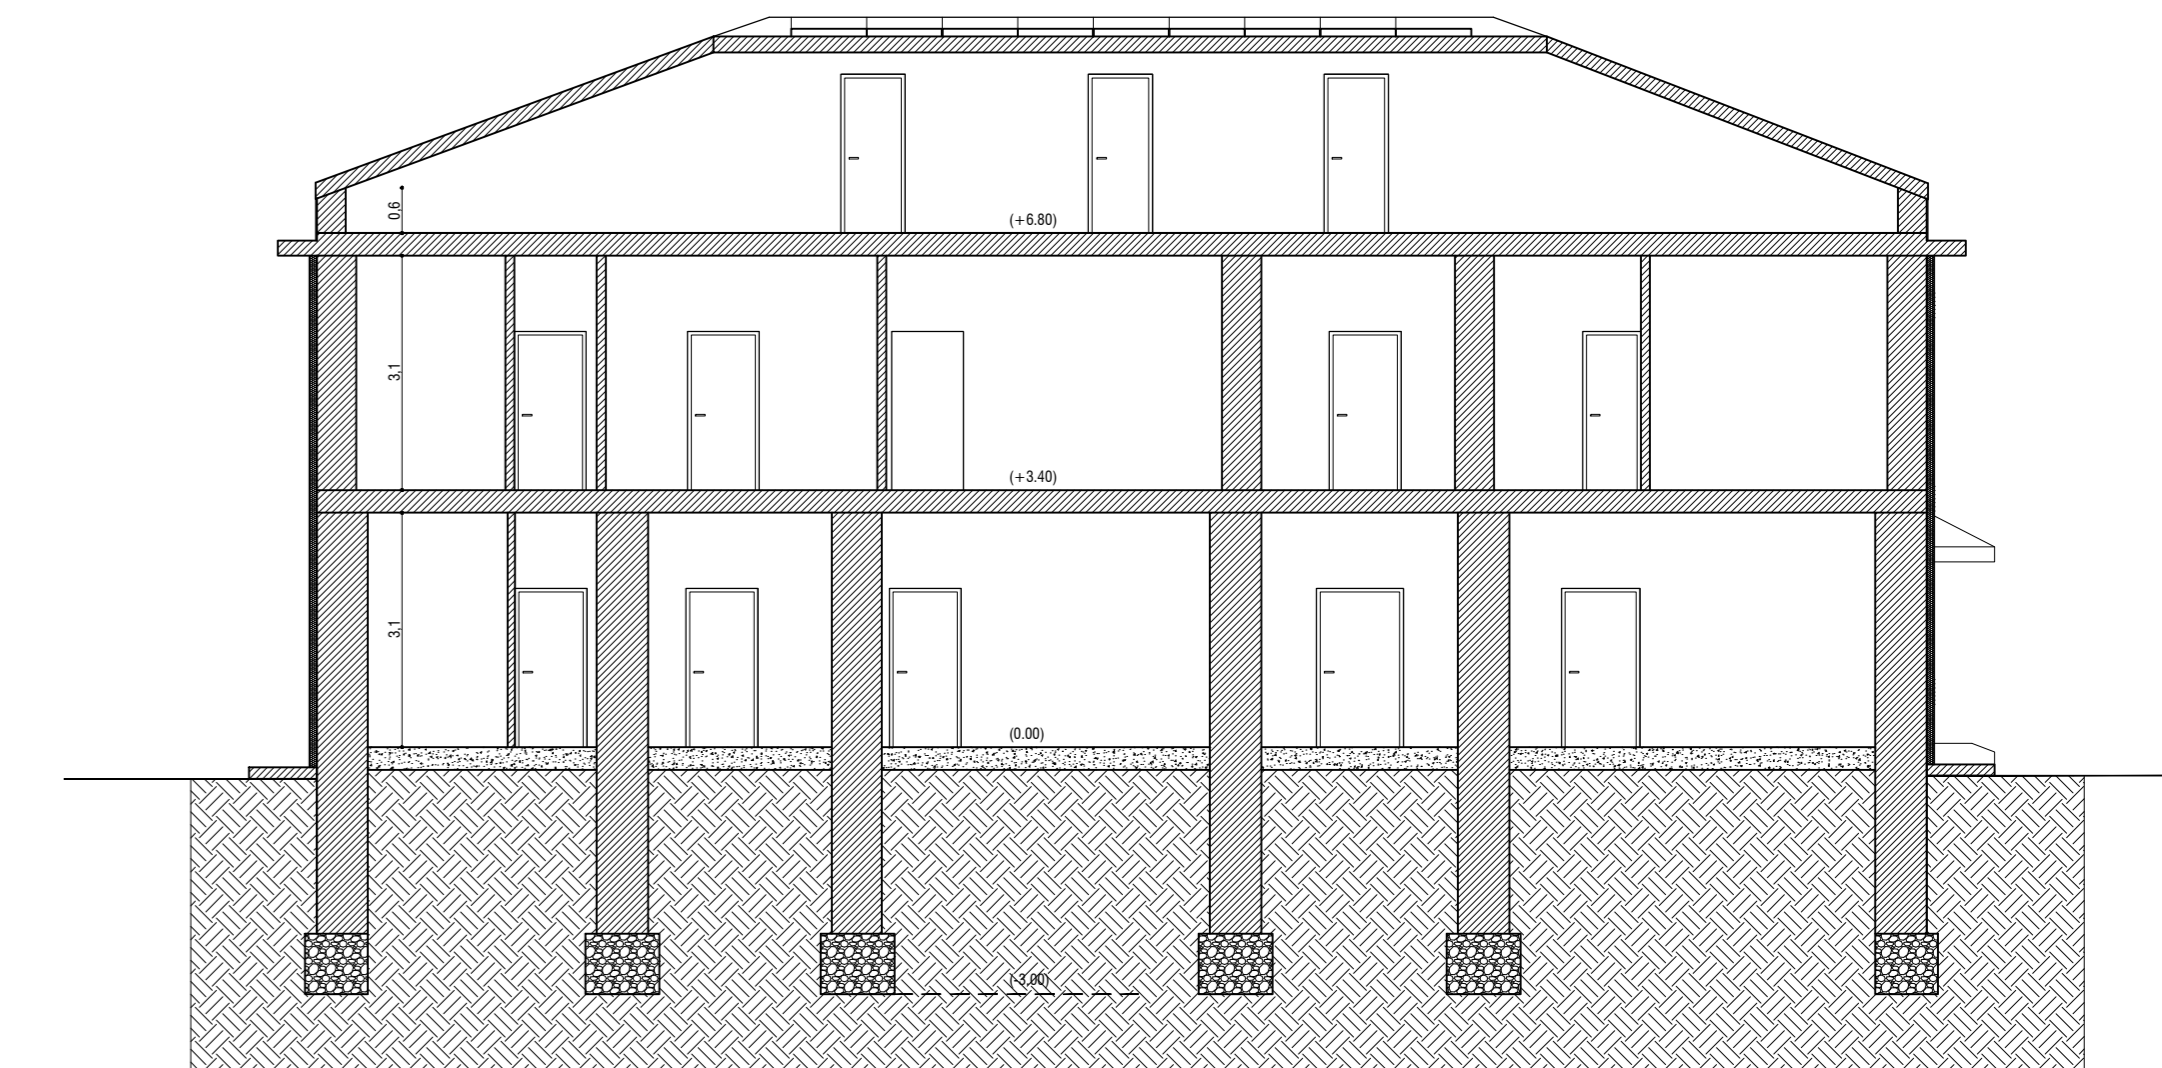

SEZIONE C-C

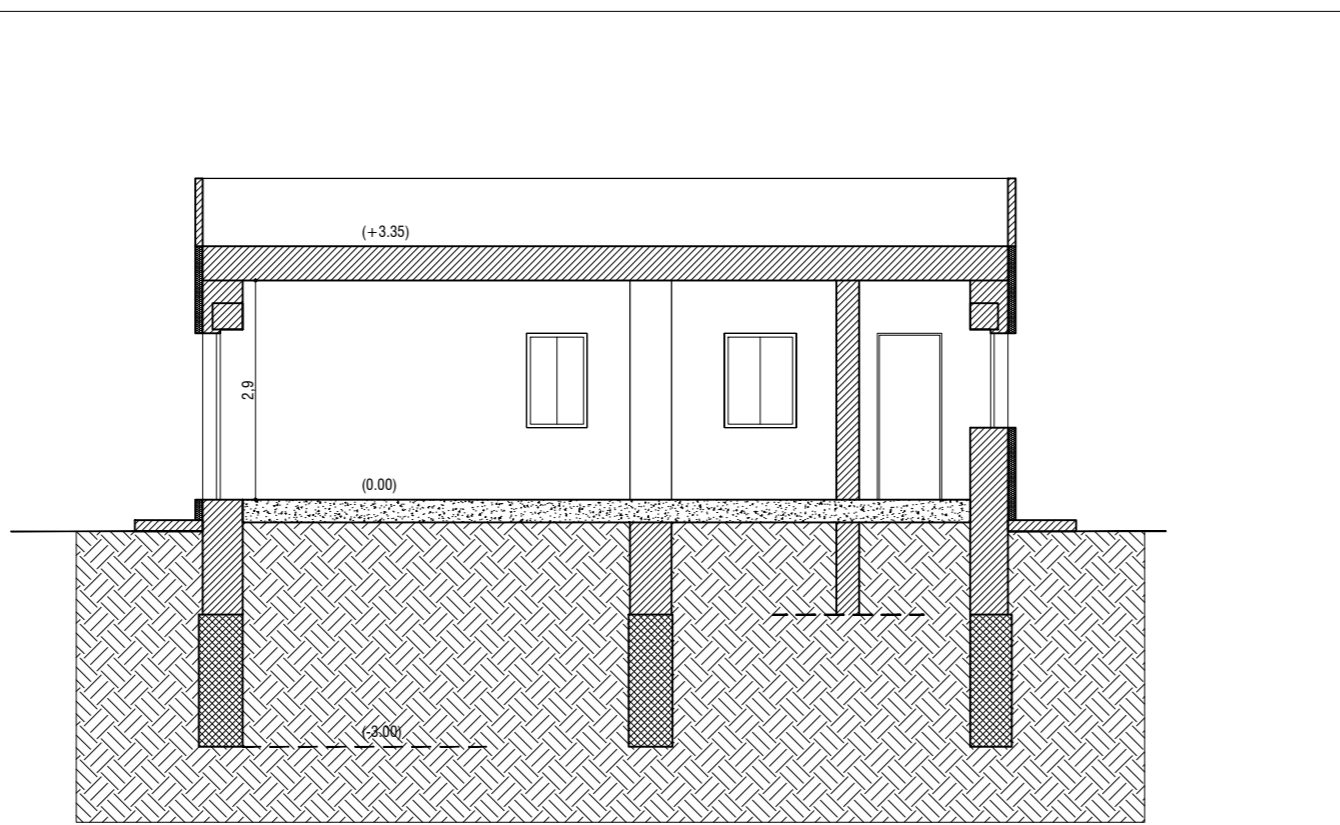

SEZIONE D-D

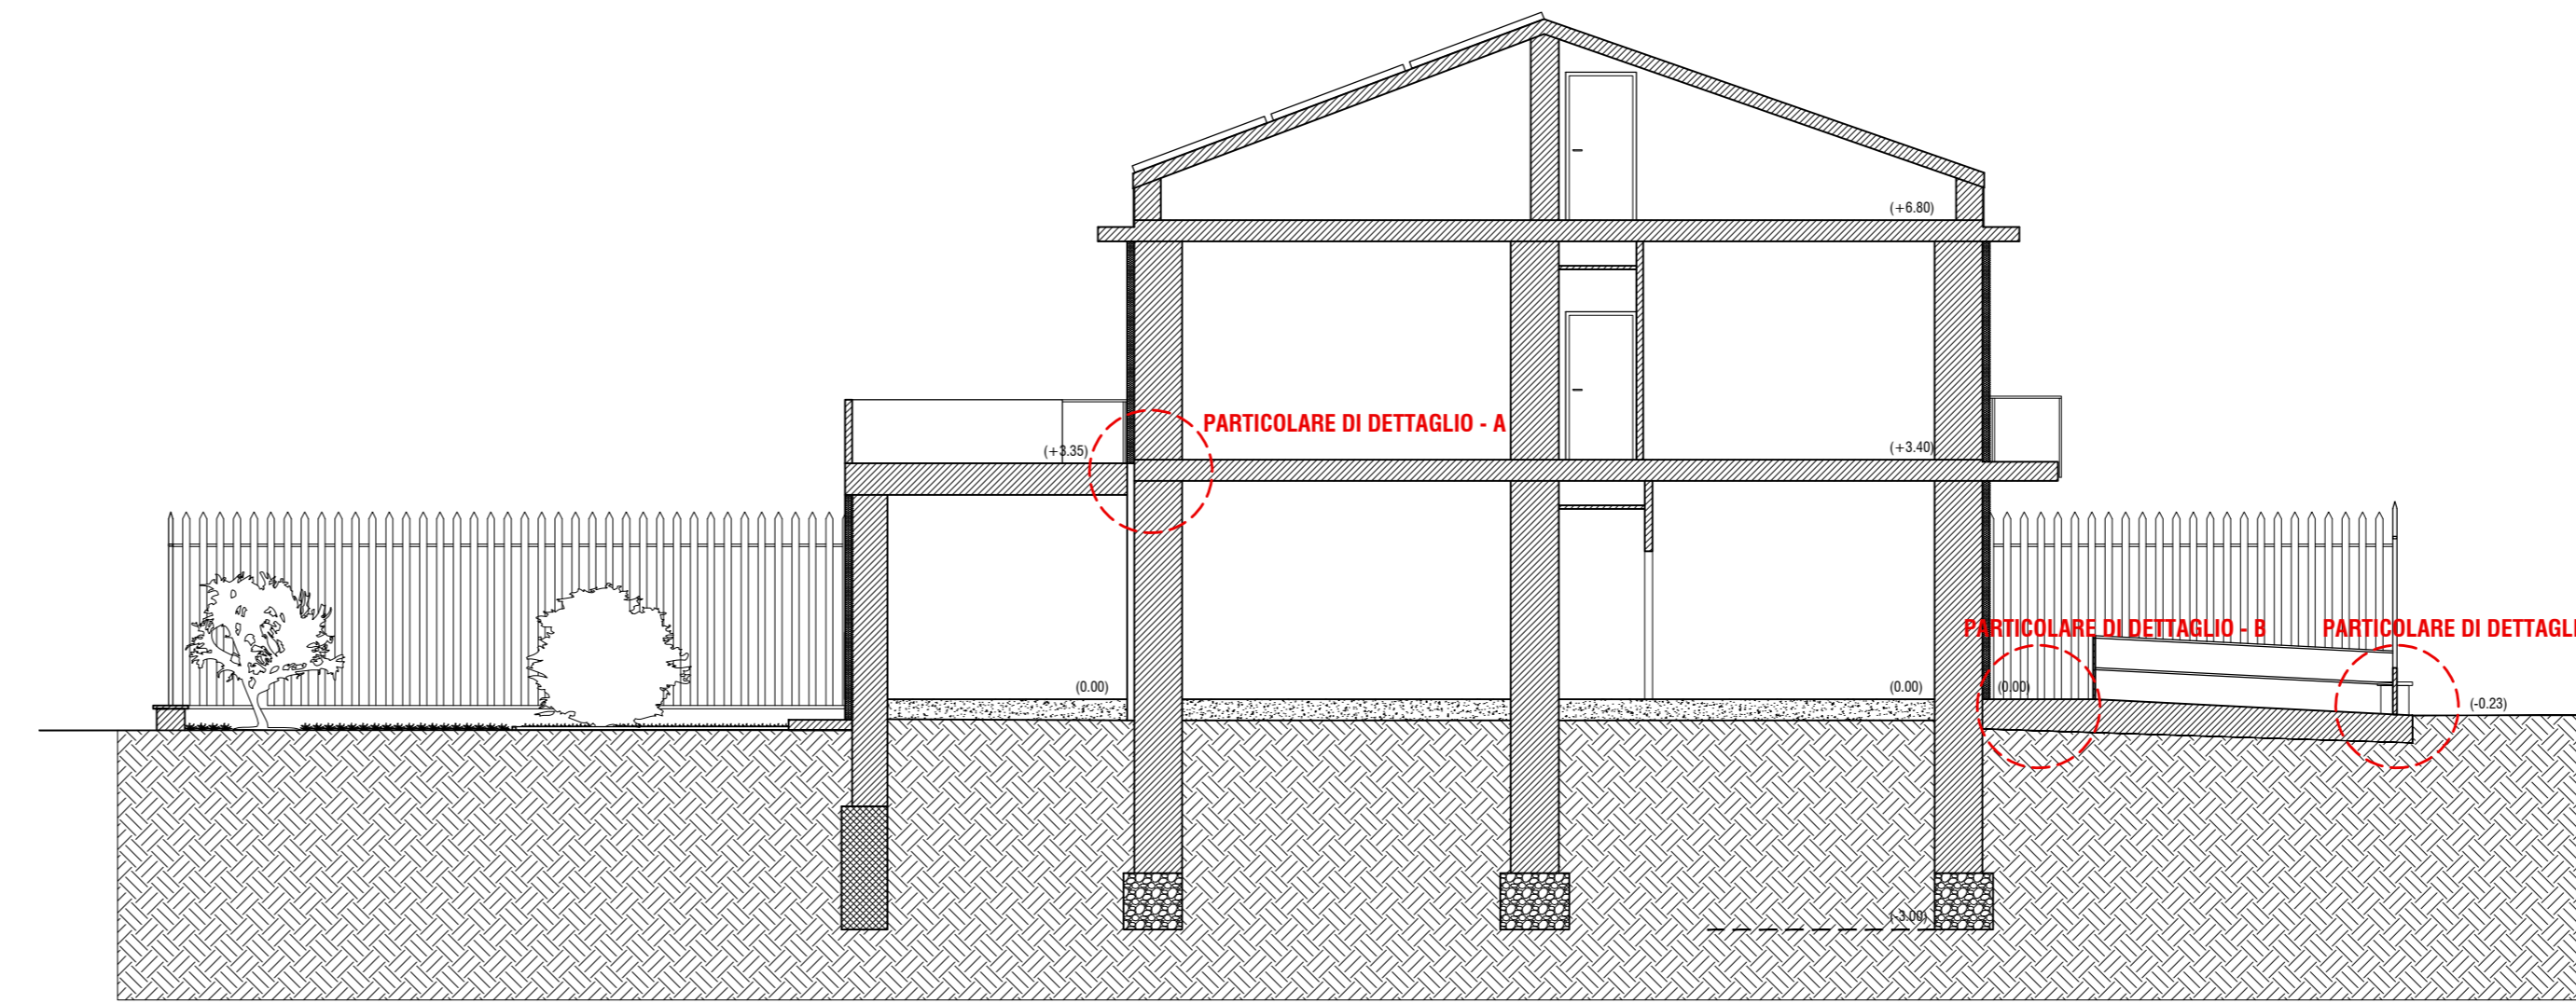

SEZIONE E-E