

<b>LEGENDA</b>	
	CAMERE DI VIDEOSORVEGLIANZA
	CENTRALINO DI VIDEOSORVEGLIANZA



INTERVENTO DI ADEGUAMENTO SISMICO ED ENERGETICO DELLA CASERMA DEI CARABINIERI FORESTALI DI RIONERO IN VULTURE (PZ) VIA GALLIANO n. 24.  
CUP: D63J19000130001

COMMITTENTE  
Provveditorato Interregionale OOPP per la Campania, il Molise, la Puglia e la Basilicata

RUP  
dott. Lorenzo LAROCCA

PROGETTISTA  
Ing. Silvio Spena


GRUPPO DI LAVORO  
Ing. Mariangela Spena  
Ing. Adolfo Valerio Spena  
Ing. Rocco Capasso  
Ing. Angelo De Cristofaro  
Ing. Aniello Greco  
Arch. Rocco Ripoli

EMISSIONE  
**PROGETTO ESECUTIVO**  
IMPIANTI ELETTRICI E SPECIALI


TITOLO  
**Impianto TVCC**

REV.	DATA	FILE	OGGETTO	AUT.
a	05/2021			
b				
c				
d				
e				

ELABORATO N. <b>PE.IE.02</b>		
DATA: MAGGIO 2021	SCALA: 1:100	FILE:
J.N.	AUTORE	APPROVATO

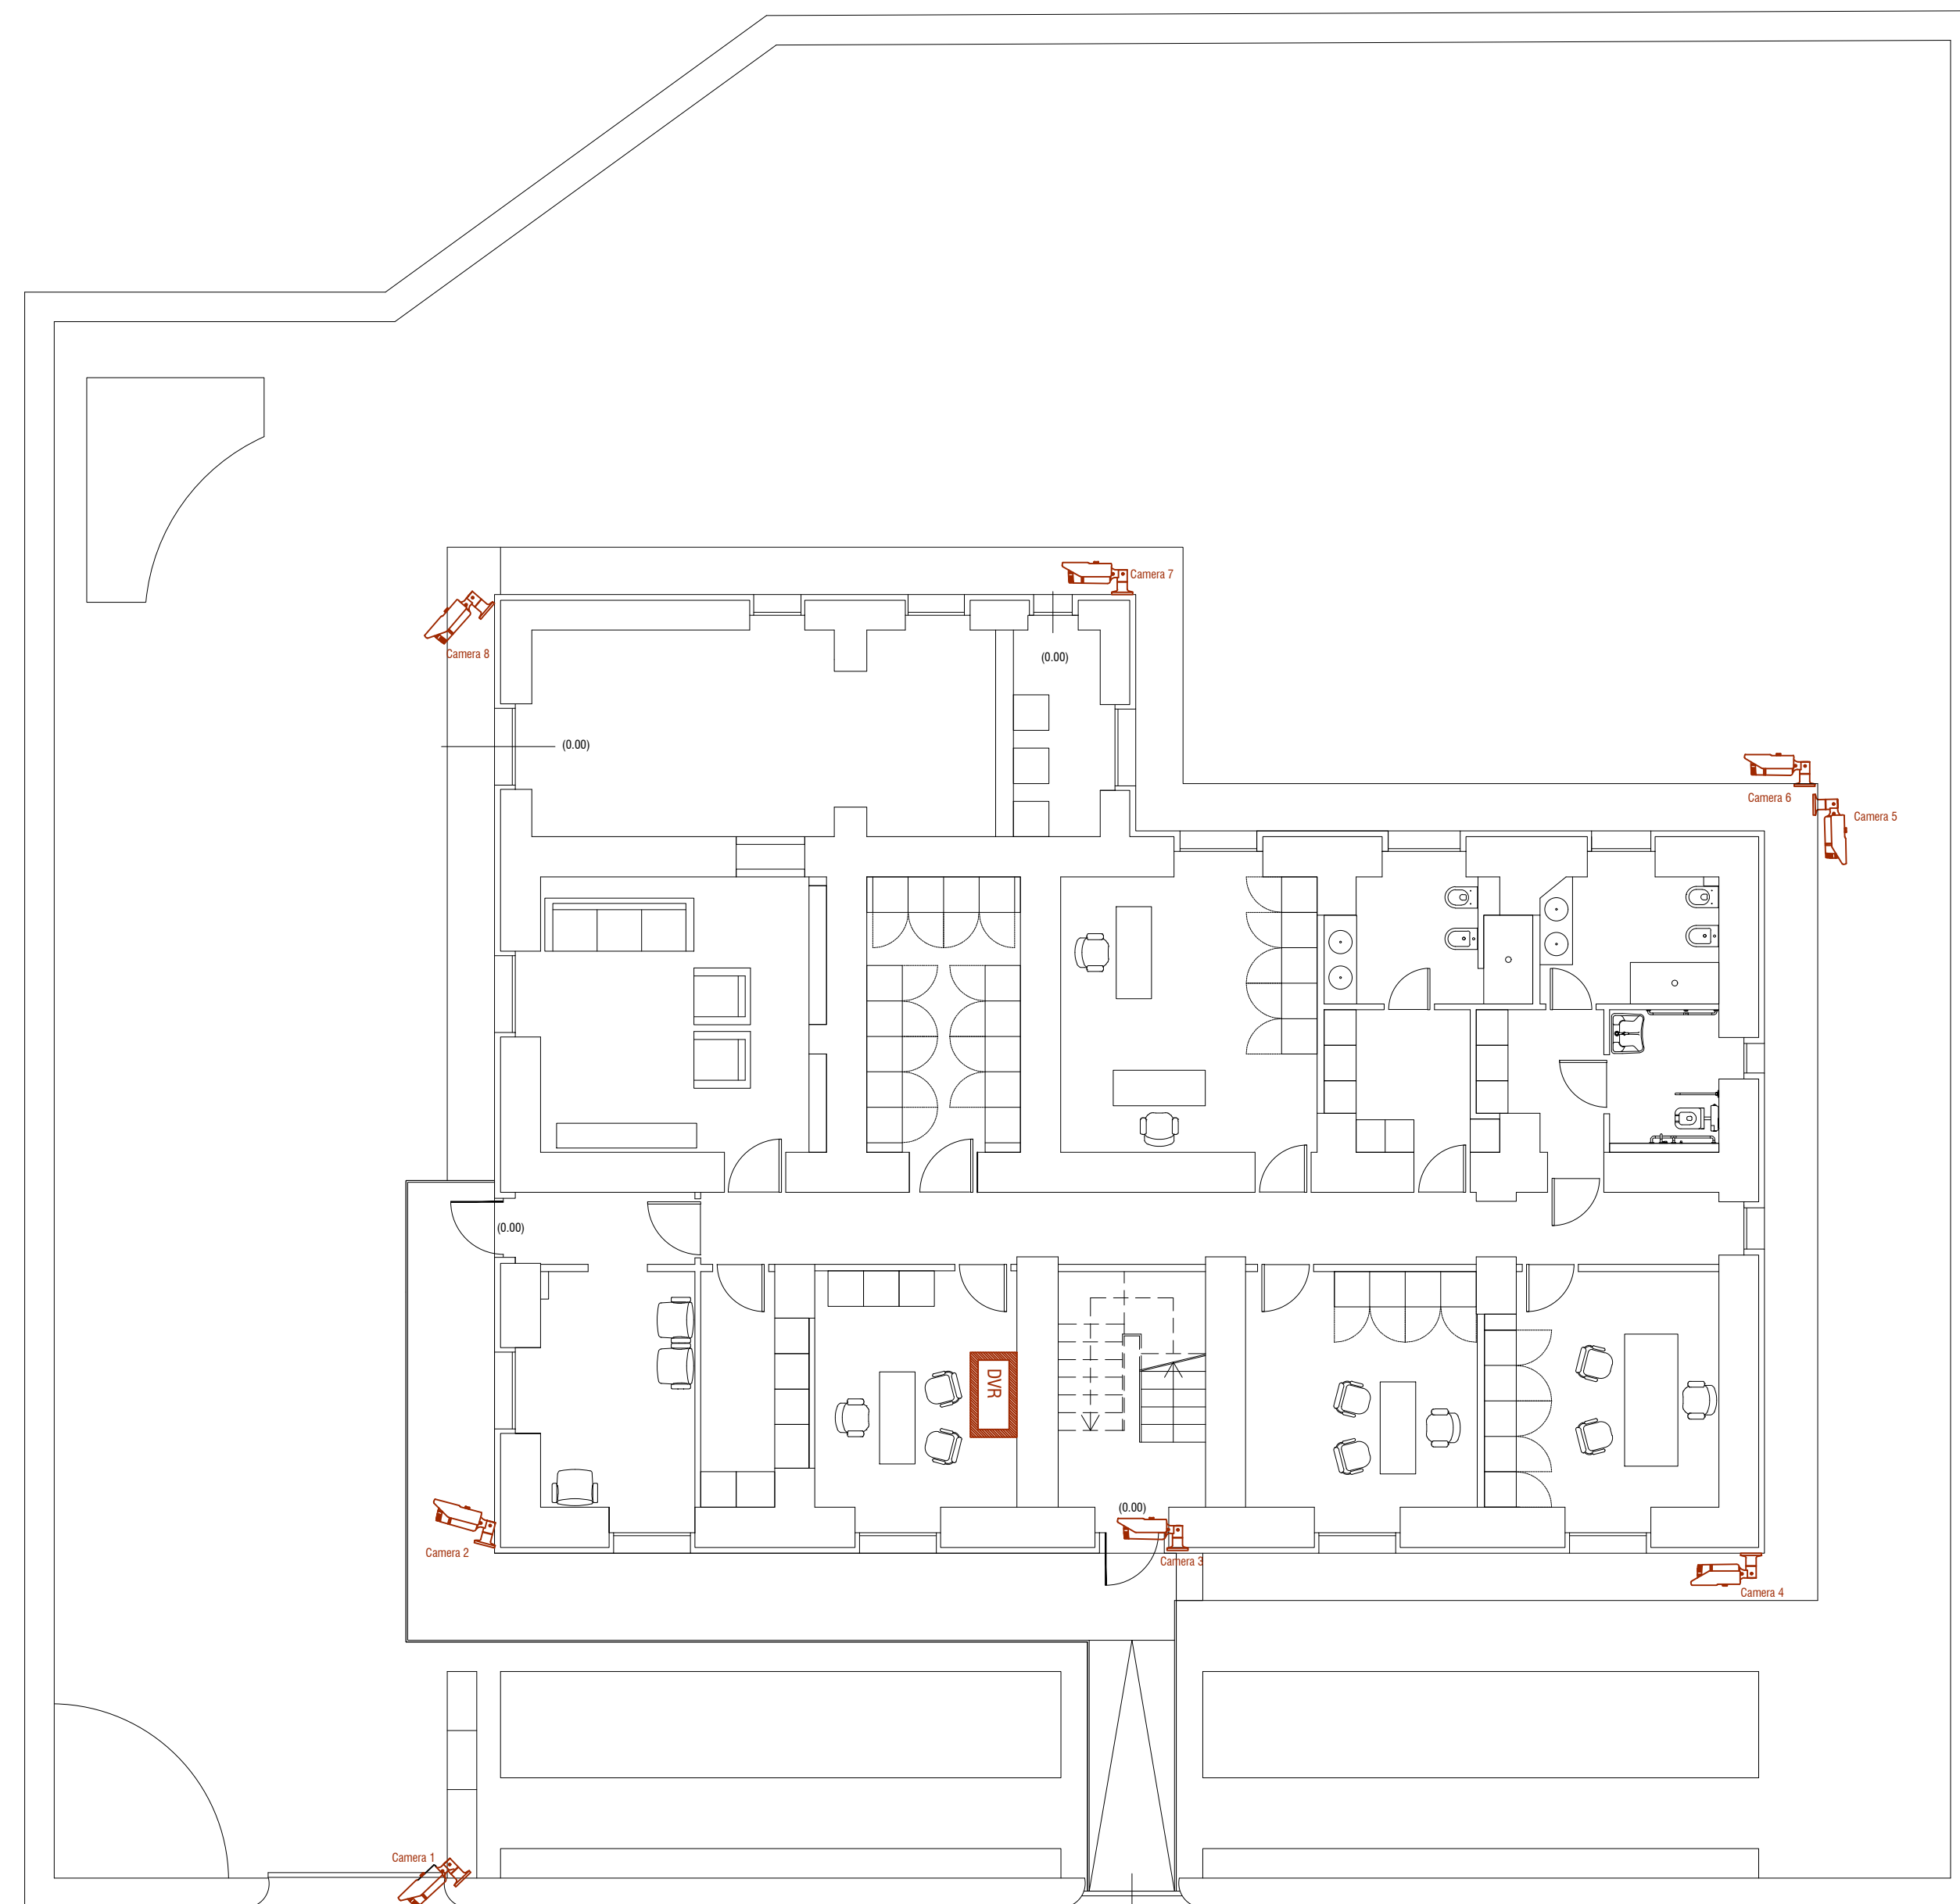

IMPIANTO TVCC

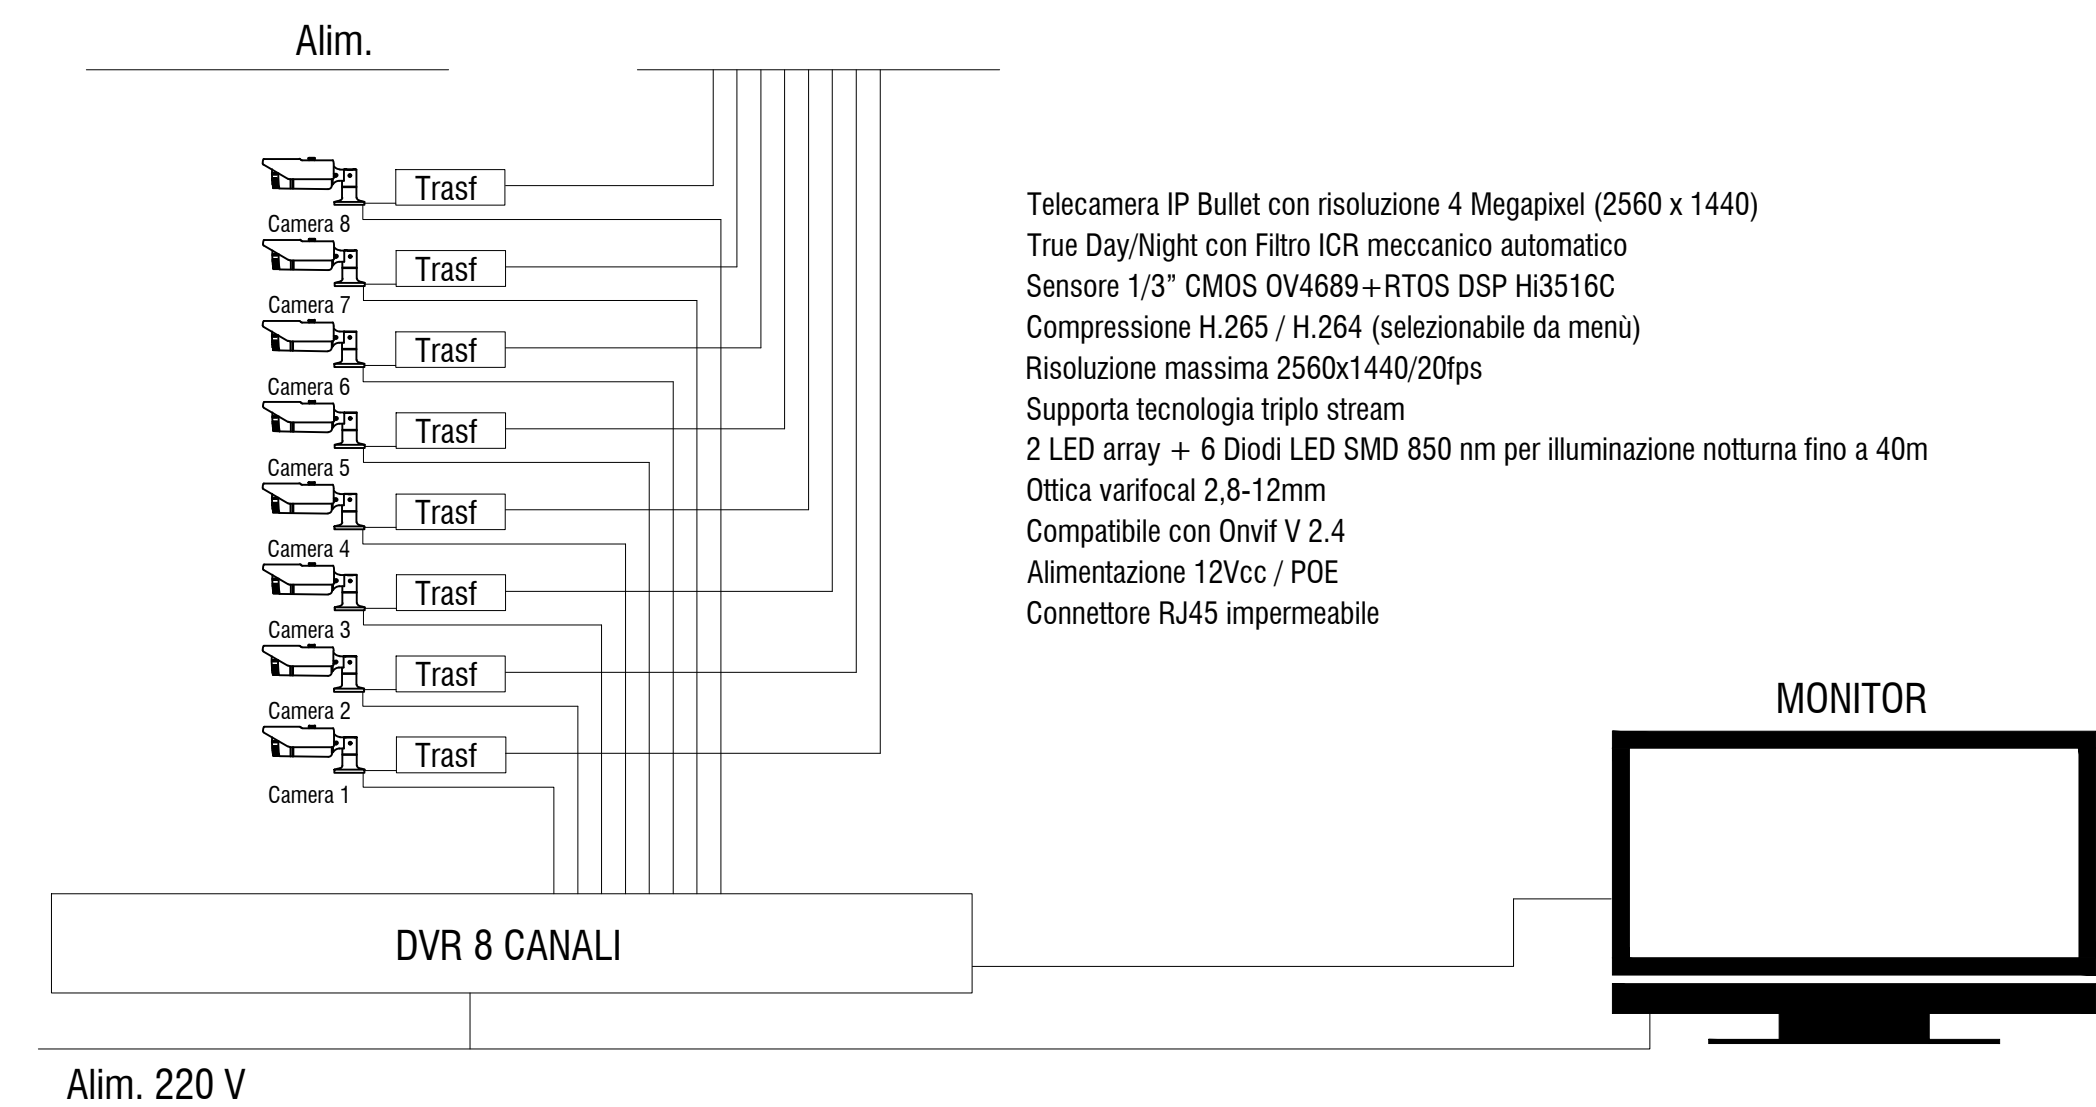

SCHEMA IMPIANTO TVCC