



**LEGENDA**


	UNITA' INTERNA CANALIZZATA + PLENUM
	UNITA' INTERNA A PAVIMENTO
	BOCCHETTA DI USCITA
	POMPA DI CALORE

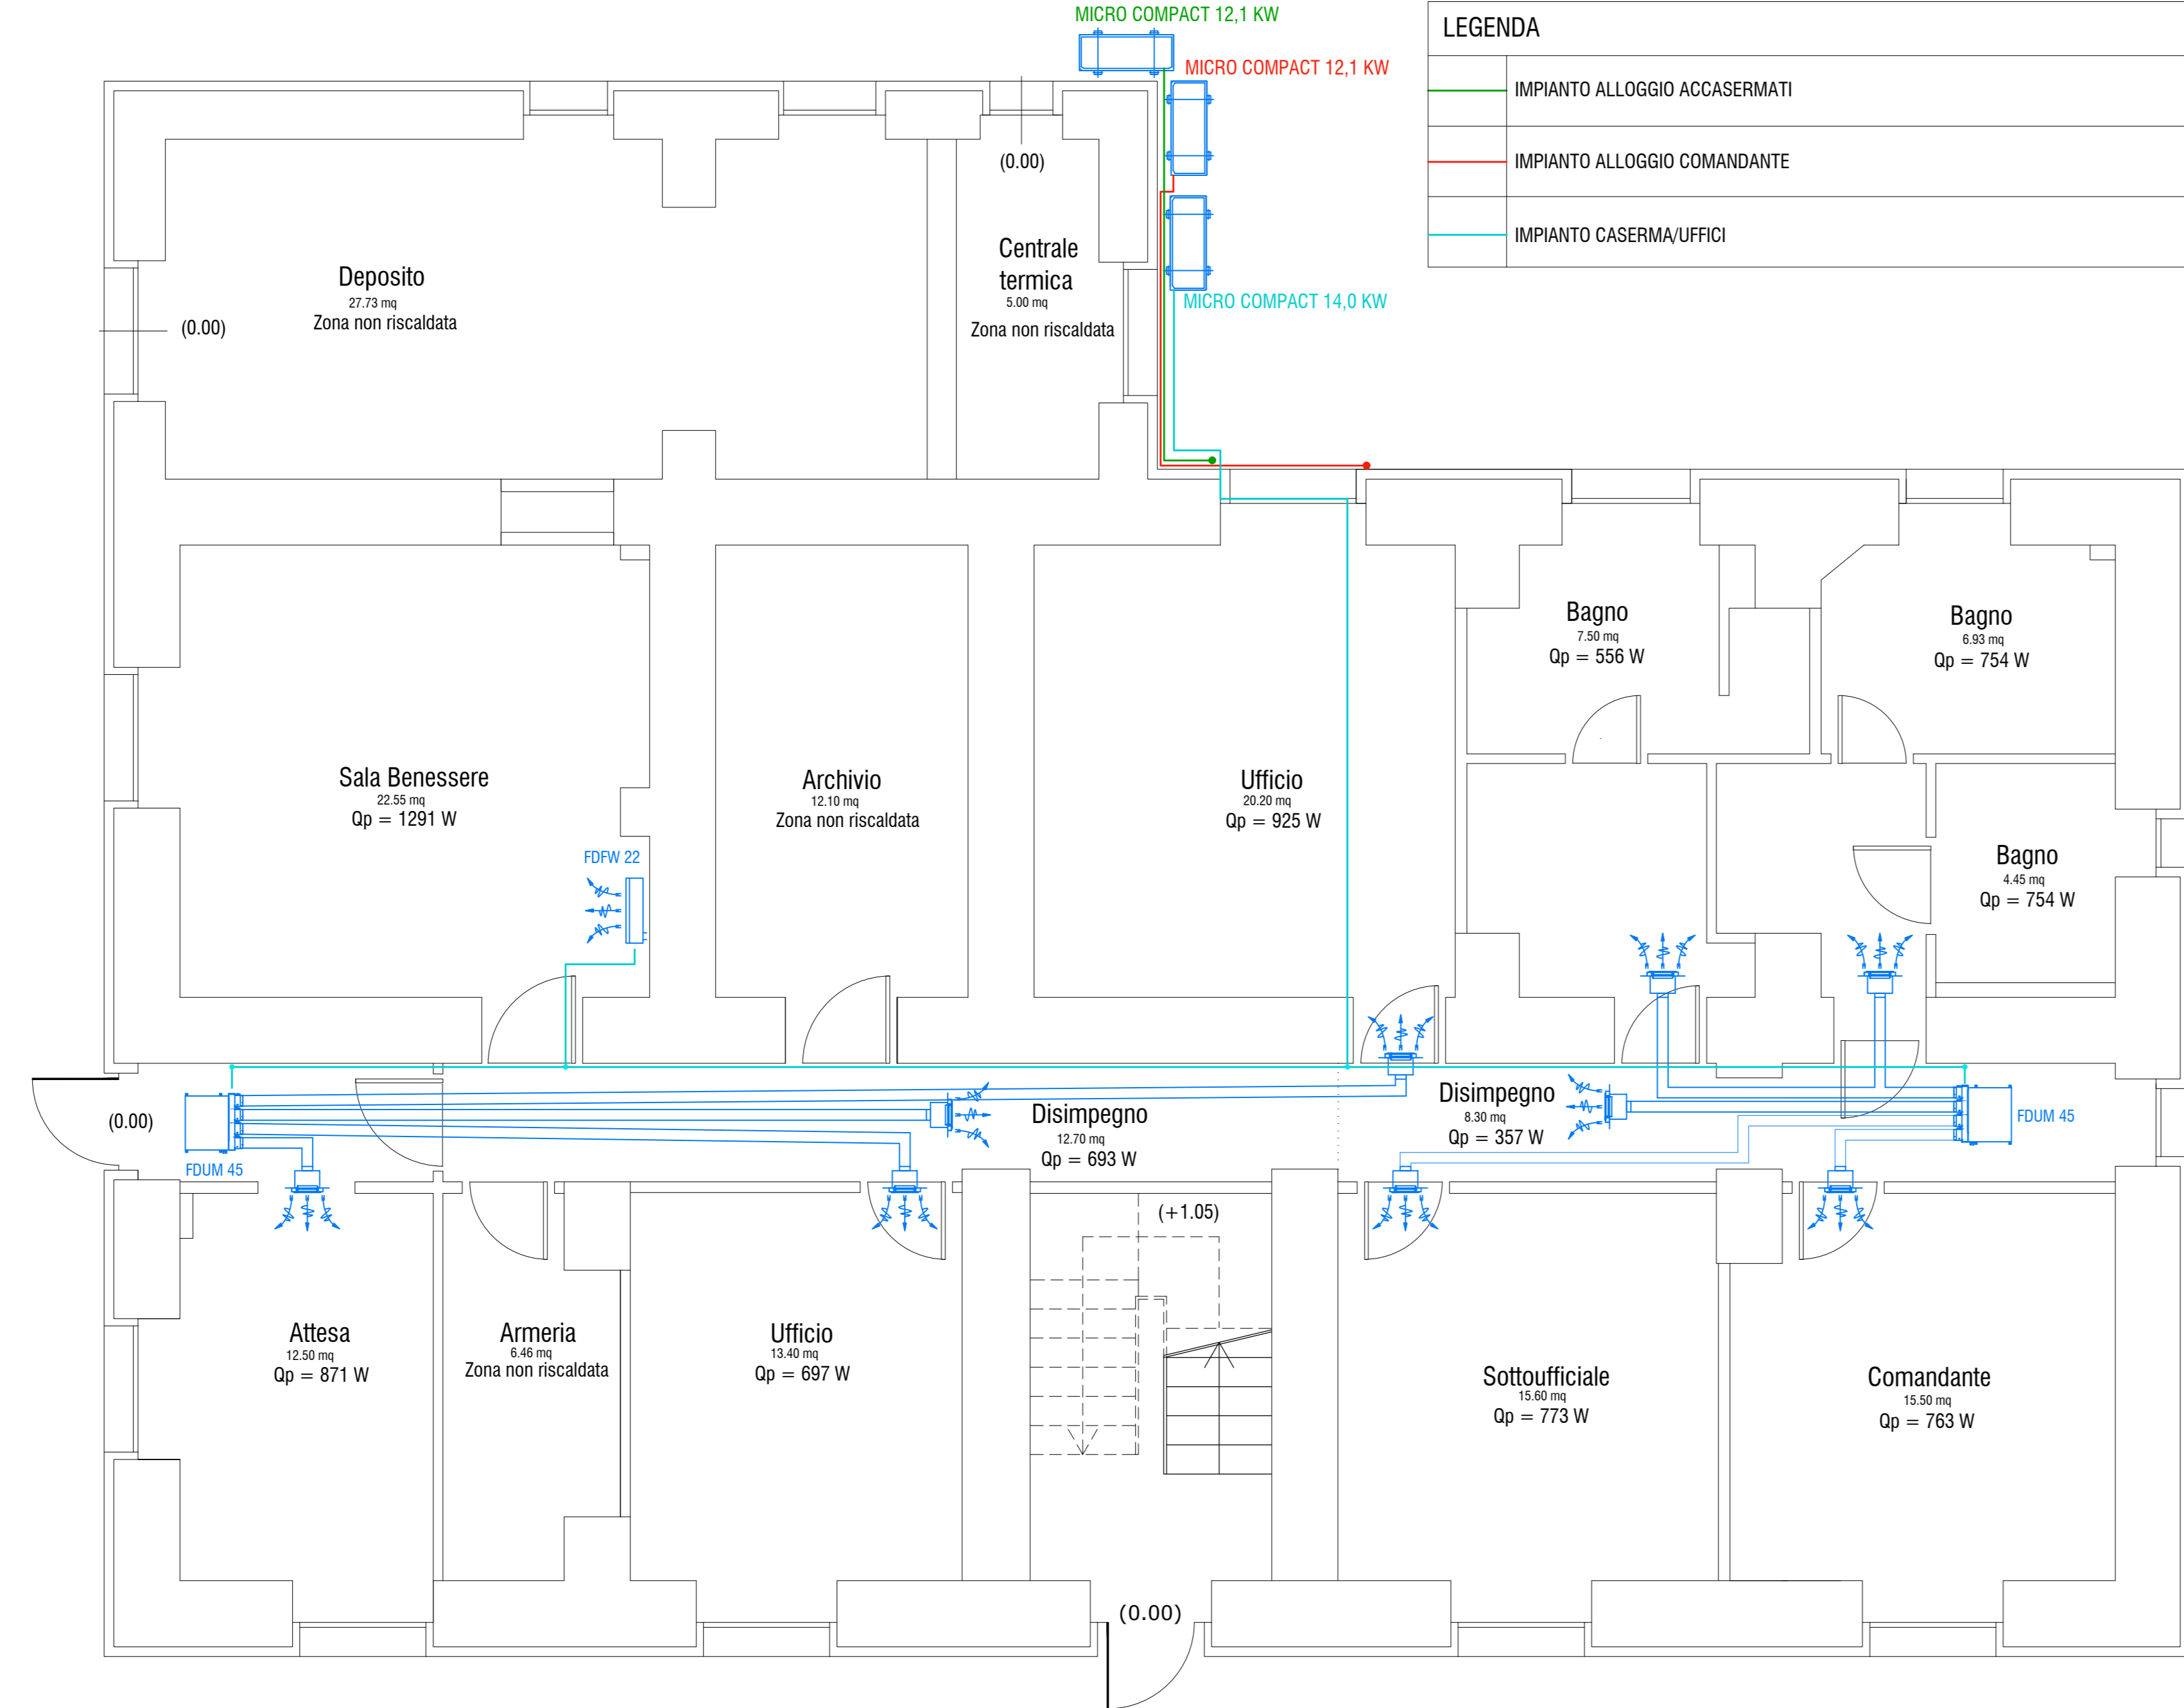


IMPIANTO AD ESPANSIONE DIRETTA VRF PIANO TERRA

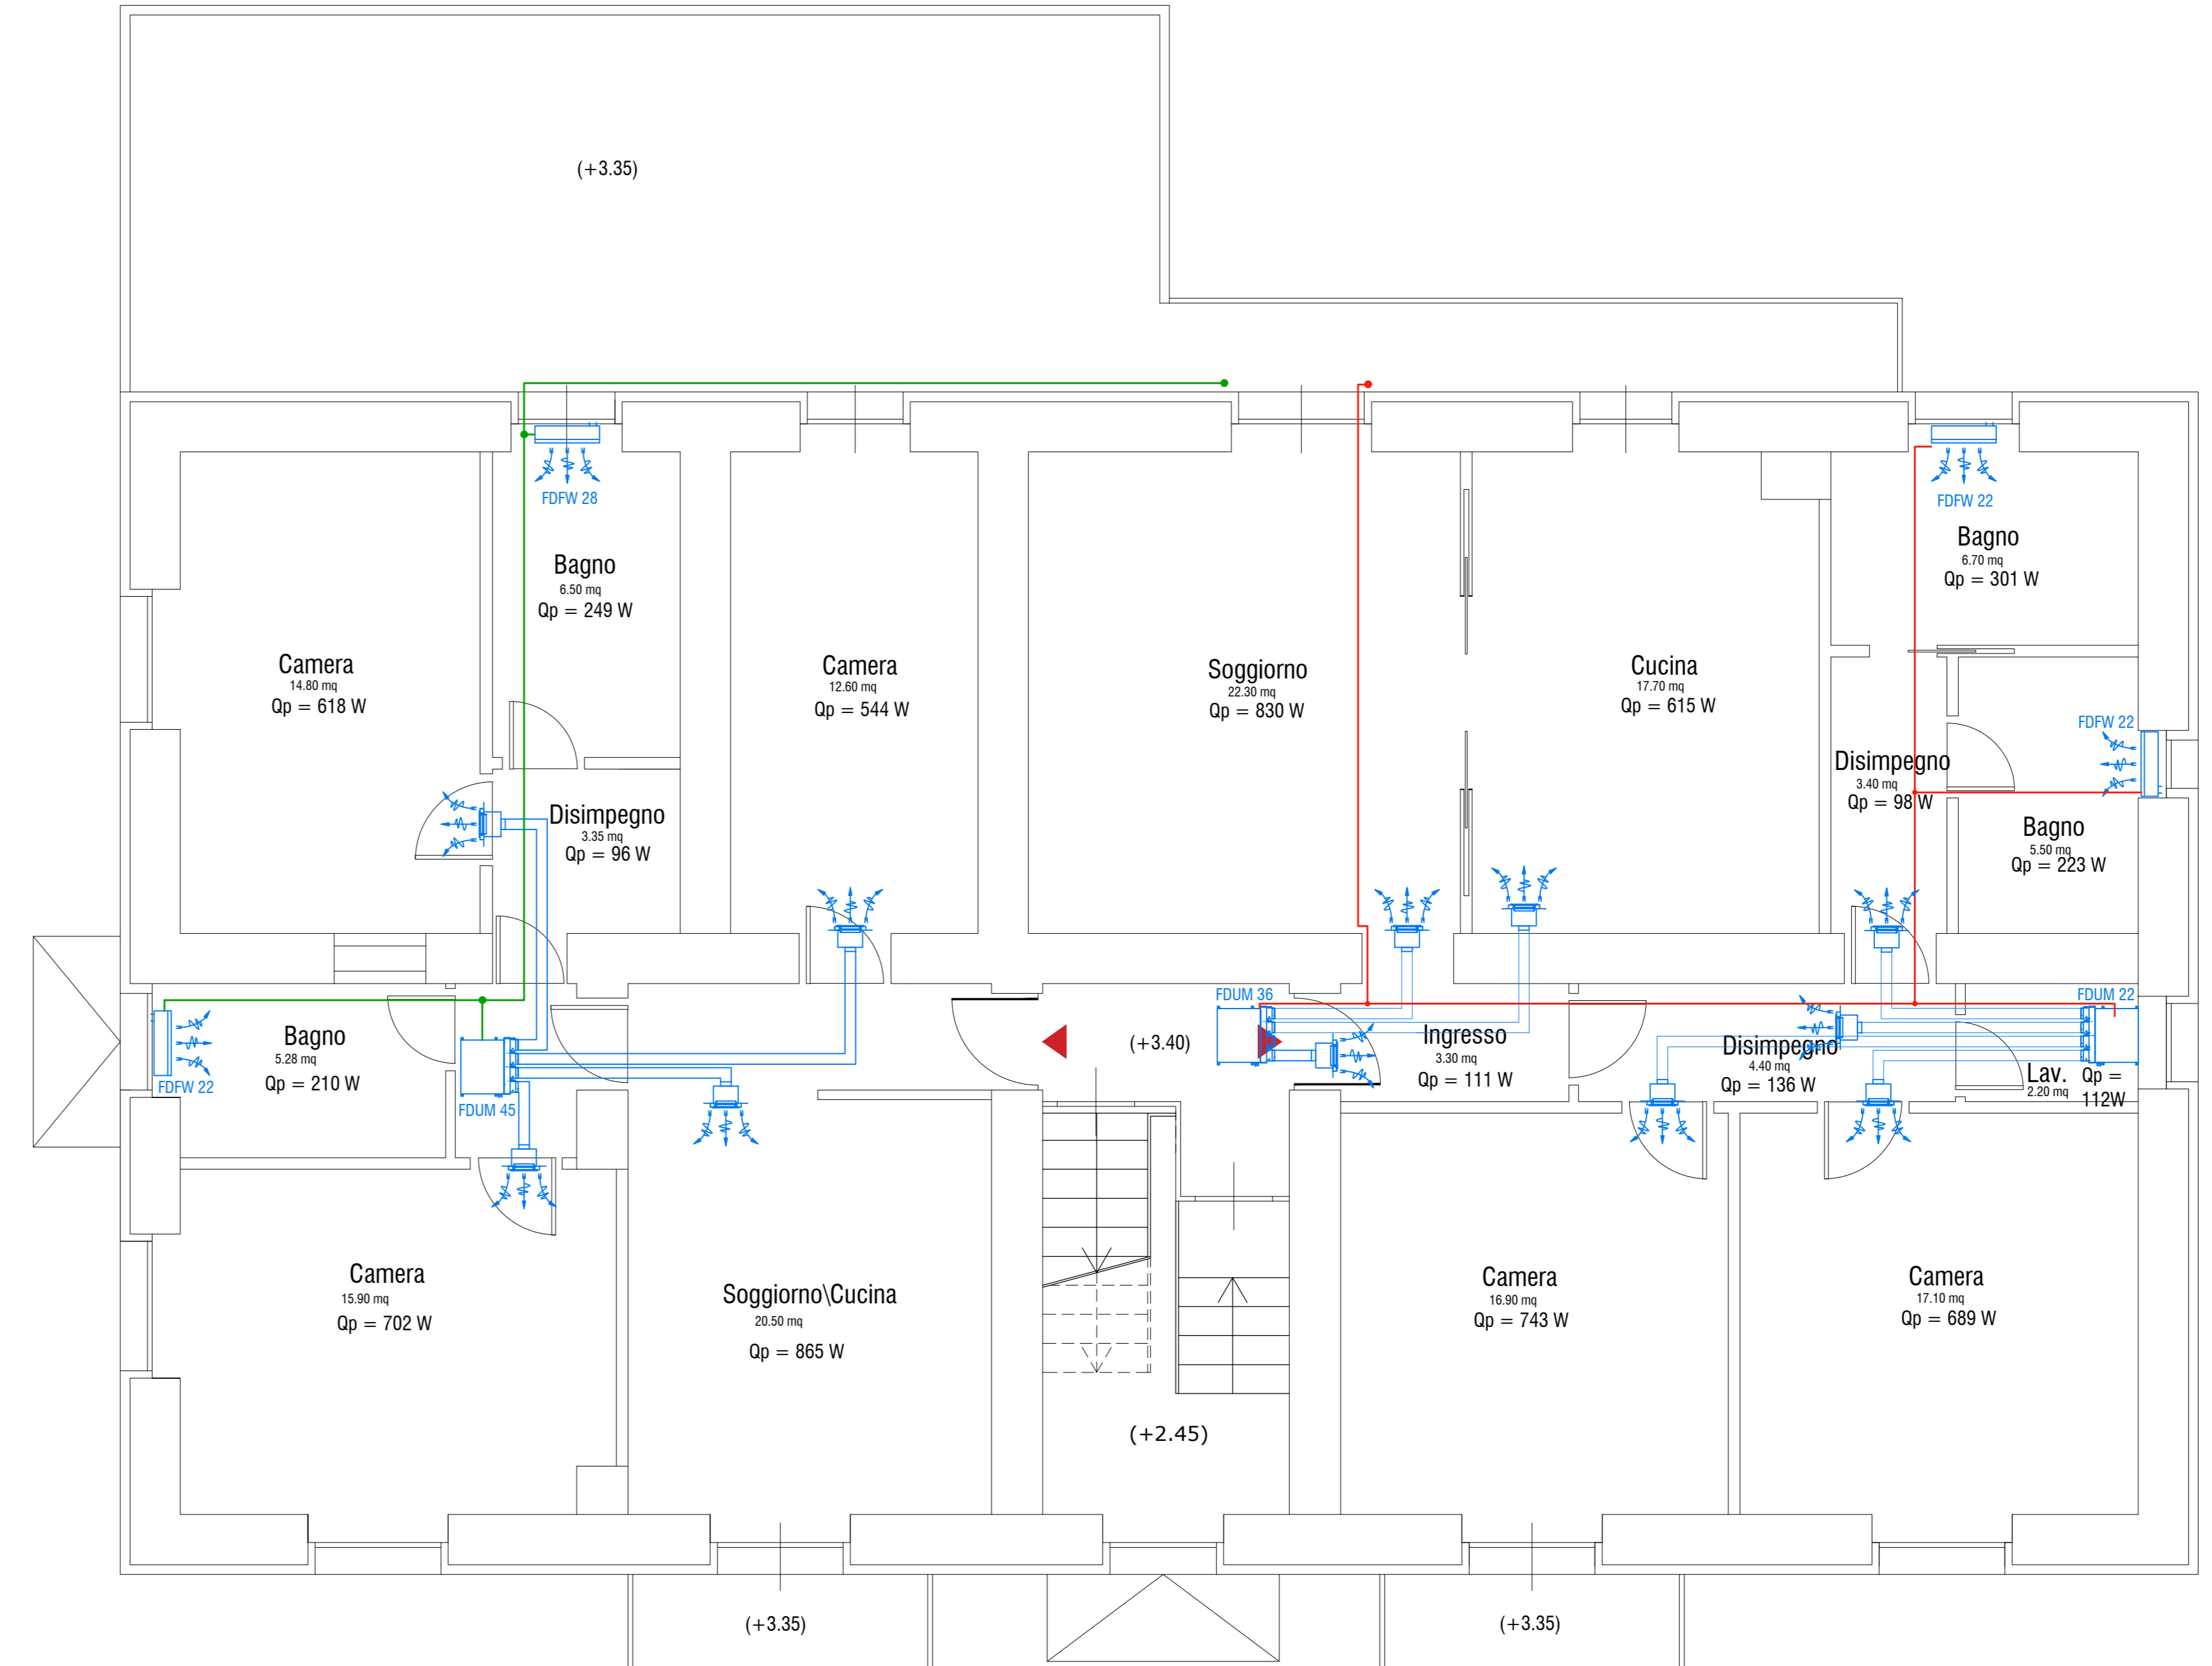


IMPIANTO AD ESPANSIONE DIRETTA VRF PIANO PRIMO

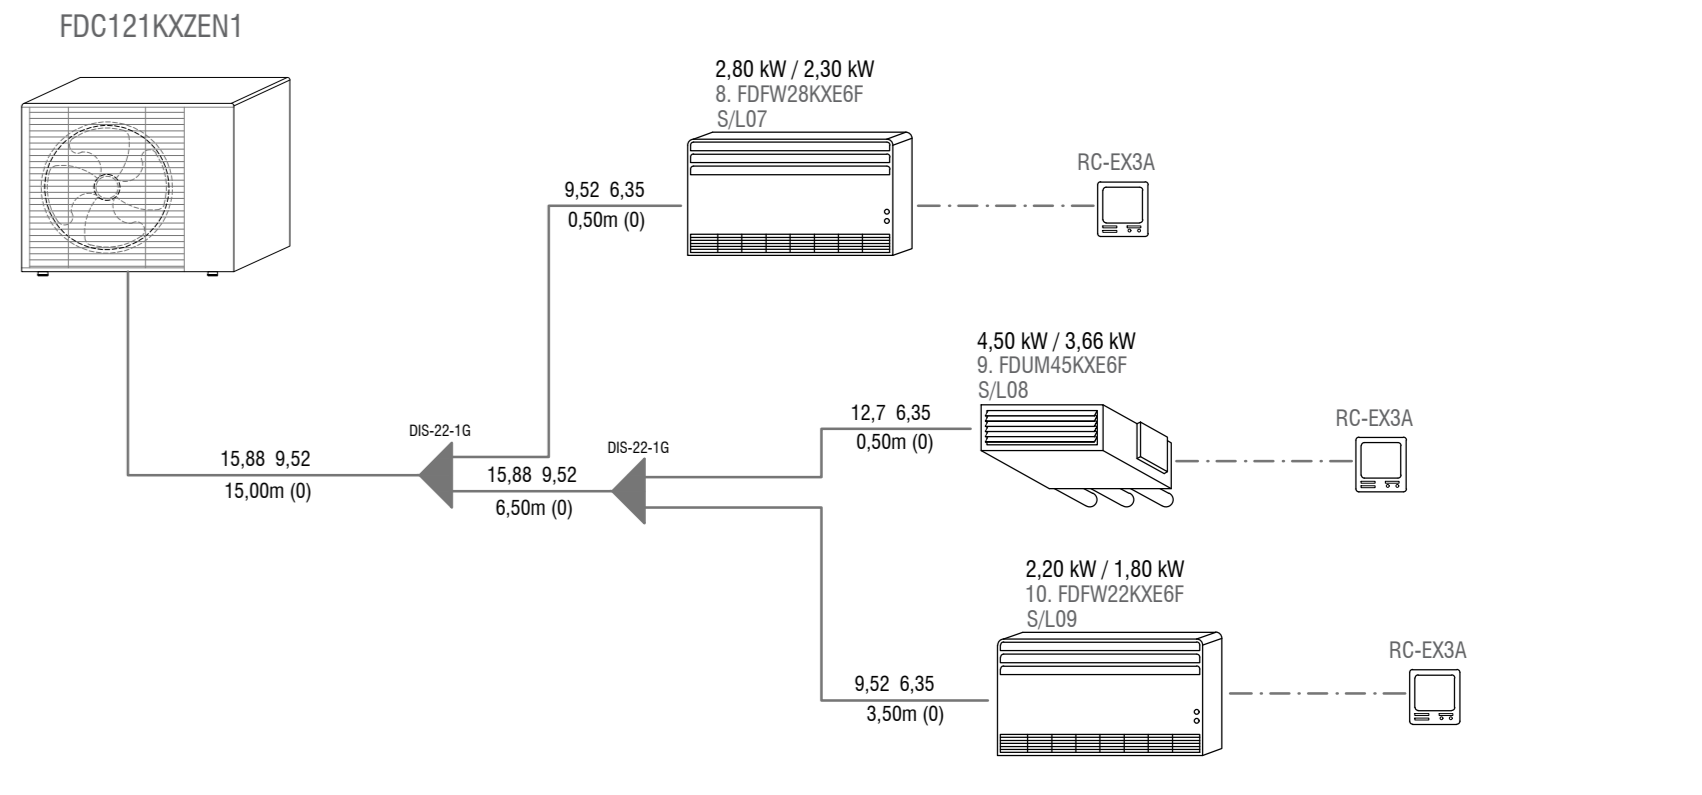

SCHEMA IMPIANTO ALLOGGIO ACCASERMATI

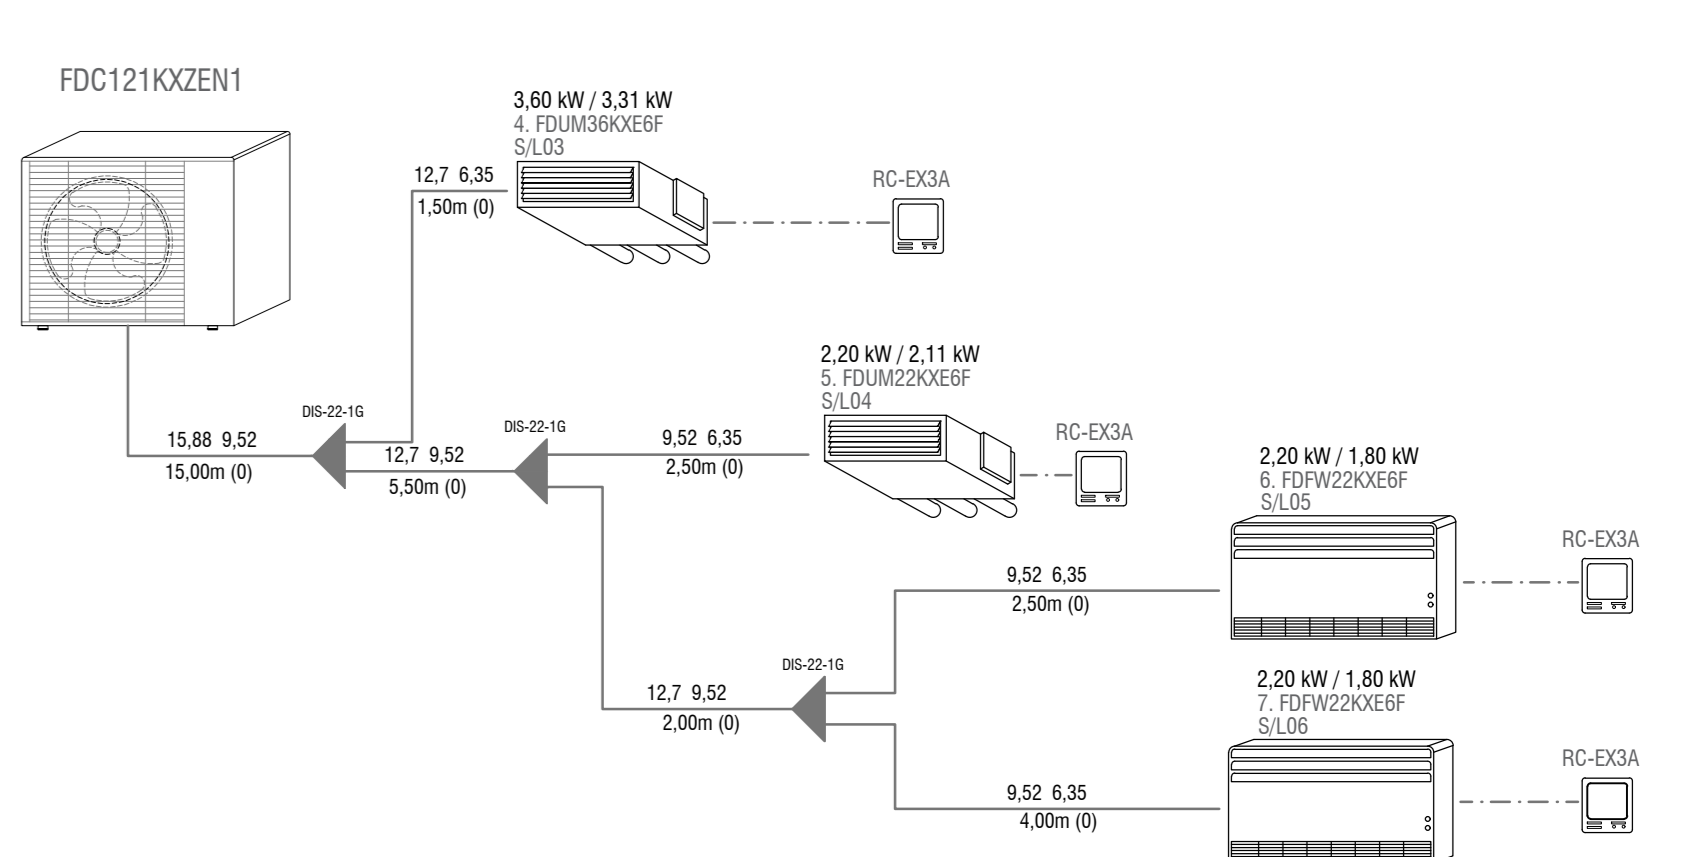

SCHEMA IMPIANTO ALLOGGIO COMANDANTE

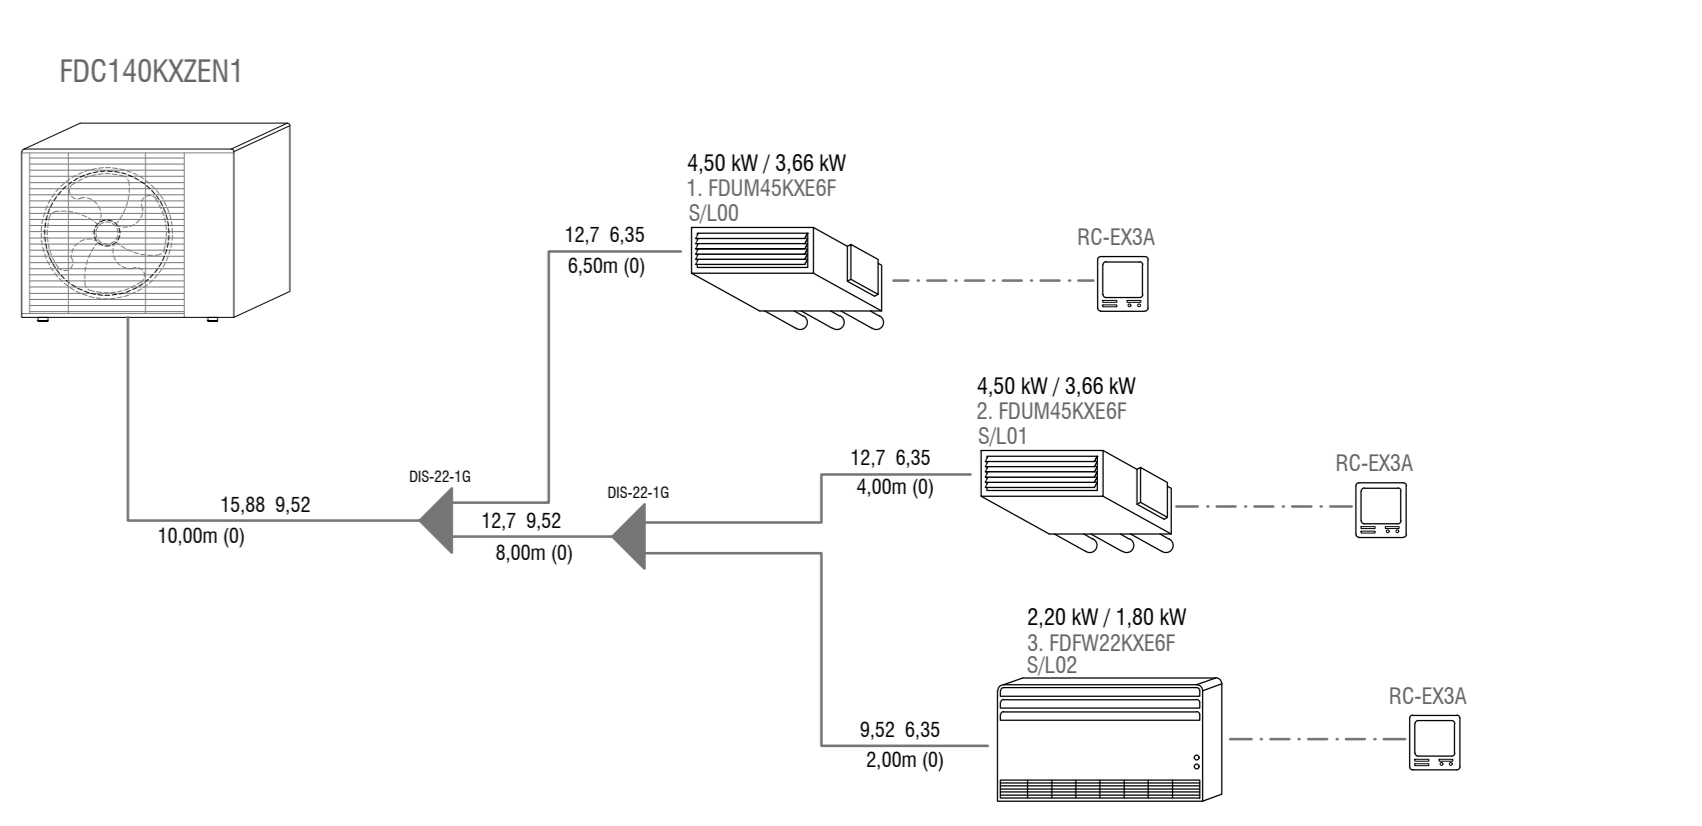

SCHEMA IMPIANTO CASERMA/UFFICI



**Ministero delle Infrastrutture e della Mobilità Sostenibili**  
 PROVVEDITORATO INTERREGIONALE PER LE OPERE PUBBLICHE PER LA CAMPANIA,  
 IL MOLISE, LA PUGLIA E LA BASILICATA  
 SEDE DI POTENZA

INTERVENTO DI ADEGUAMENTO SISMICO ED ENERGETICO DELLA CASERMA  
 DEI CARABINIERI FORESTALI DI RIONERO IN VULTURE (PZ) VIA GALLIANO n. 24.  
 CUP: D63J19000130001

COMMITTENTE  
 Provveditorato Interregionale OOPP per la Campania, il  
 Molise, la Puglia e la Basilicata

RUP  
 dott. Lorenzo LARROCCA

PROGETTISTA  
 Ing. Silvio Spina

GRUPPO DI LAVORO  
 Ing. Mariangela Spina  
 Ing. Adolfo Valerio Spina  
 Ing. Rocco Capasso  
 Ing. Angelo De Cristofaro  
 Ing. Aniello Greco  
 Arch. Rocco Ripoli

EMISSIONE  
**PROGETTO ESECUTIVO**  
 IMPIANTO IDRICO - MECCANICO

TITOLO  
 Impianto ad Espansione Diretta VRF

REV.	DATA	FILE	OGGETTO	AUT.
a	05/2021			
b				
c				
d				
e				
f				

LABORATORIO N.  
**PE.IM.03**

DATA: MAGGIO 2021  
 SCALA: 1:50  
 FILE:  
 AUTORE: APPROVATO: