



PROVINCIA DI CASERTA
COMUNE DI ARIENZO

"LAVORI DI REALIZZAZIONE DEL MANTO ERBOSO SINTETICO ED OPERE
PERTINENZIALI AL CAMPO DA CALCIO DI PROPRIETÀ COMUNALE SITO
ALLA VIA VECCHIA CAUDAROLA"

PROGETTO ESECUTIVO

COMMITTENTE
AMMINISTRAZIONE COMUNALE DI ARIENZO (CE)
Piazza S. Agostino, 4-81021 tel. 0823-150263
fax 0823-804619 - CF.80007270616-pec.comunearienzo@protepec.it

ELABORATO

B02

SCALE
1/1000
1/200


OGGETTO:

**PLANIMETRIA GENERALE ATTUALE
STRALCIO PIANO REGOLATORE GENERALE**

PROGETTISTI
Ing. Antonio PARLATO - *Iscritto all'Ordine degli Ingegneri di Napoli al n° 17998*
Ing. Giovanni MORGILLO - *Iscritto all'Ordine degli Ingegneri di Caserta al n° 3602*

P.P.V.

R.U.P.

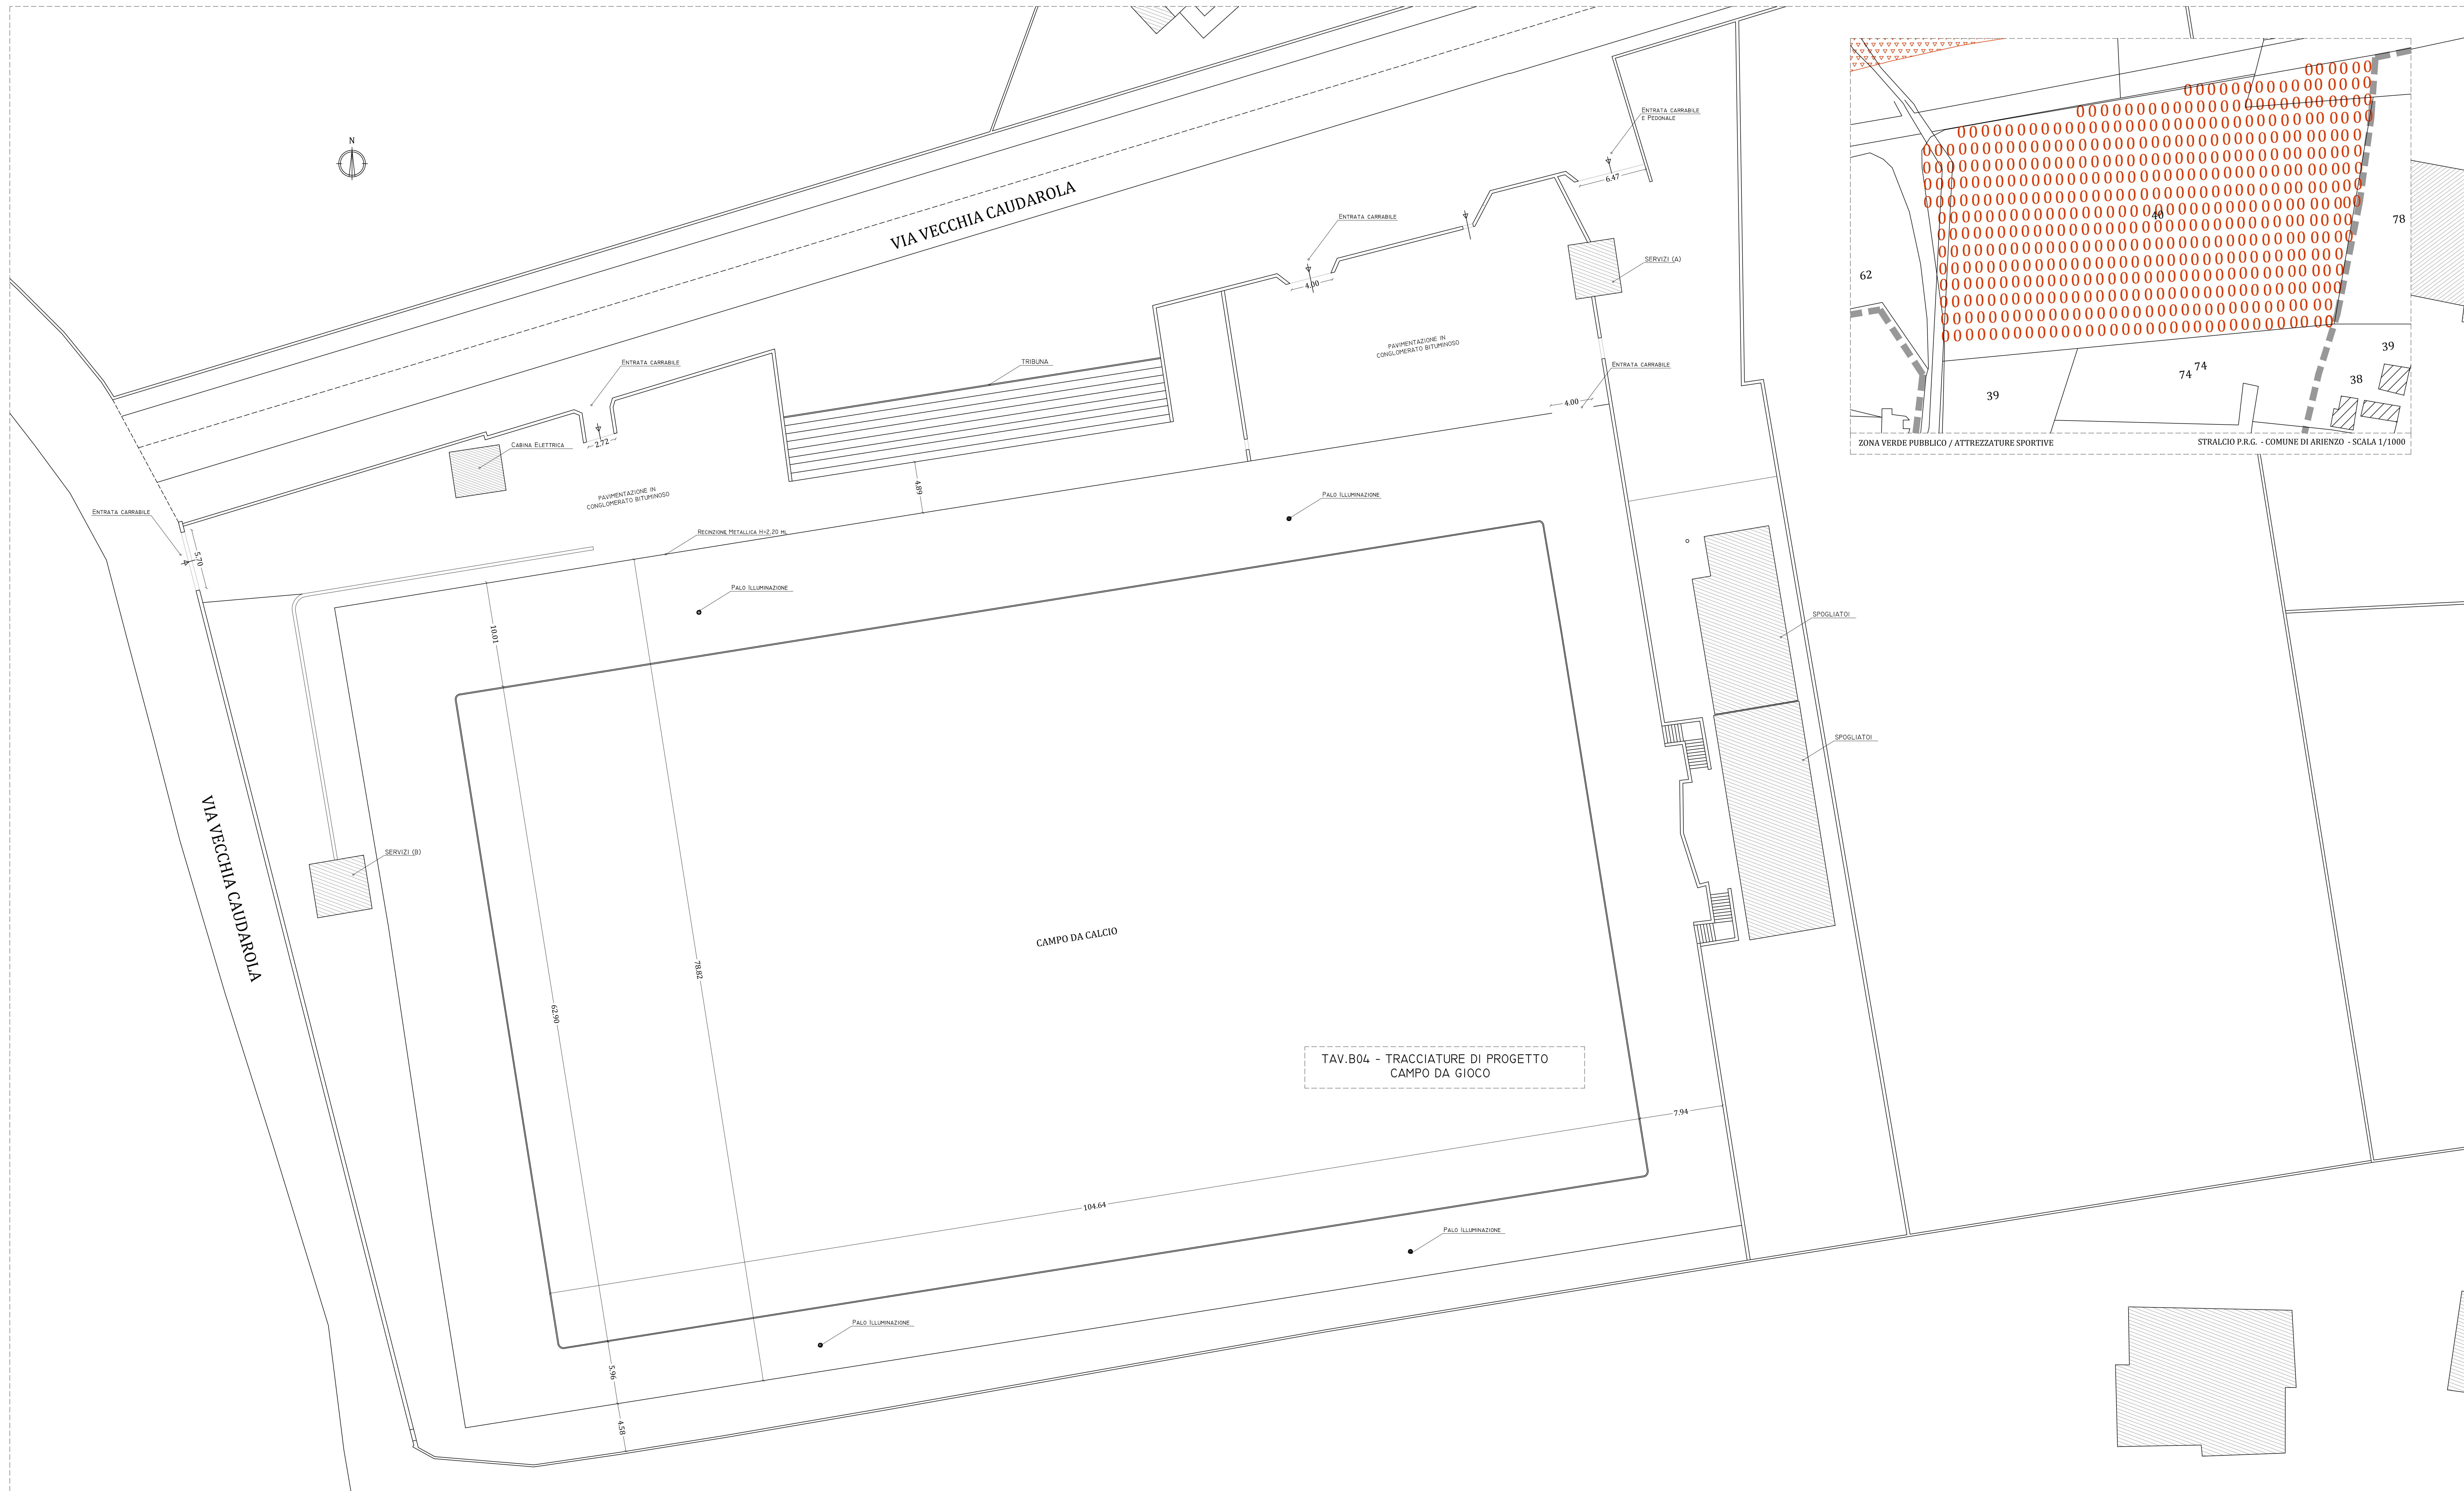

TAV.B04 - TRACCIATURE DI PROGETTO
CAMPO DA GIOCO