



PROVINCIA DI CASERTA  
**COMUNE DI ARIENZO**

"LAVORI DI REALIZZAZIONE DEL MANTO ERBOSO SINTETICO ED OPERE  
 PERTINENZIALI AL CAMPO DA CALCIO DI PROPRIETÀ COMUNALE SITO  
 ALLA VIA VECCHIA CAUDAROLA"

PROGETTO ESECUTIVO

**COMMITTENTE**  
 AMMINISTRAZIONE COMUNALE DI ARIENZO (CE)

Piazza S. Agostino, 4 - 81021 tel. 0823-1505263  
 fax 0823-804619 - C.F.80007270616- pec.comunicarizenzo@asmepec.it

ELABORATO

**B08**

SCALA  
**1/200**

OGGETTO:

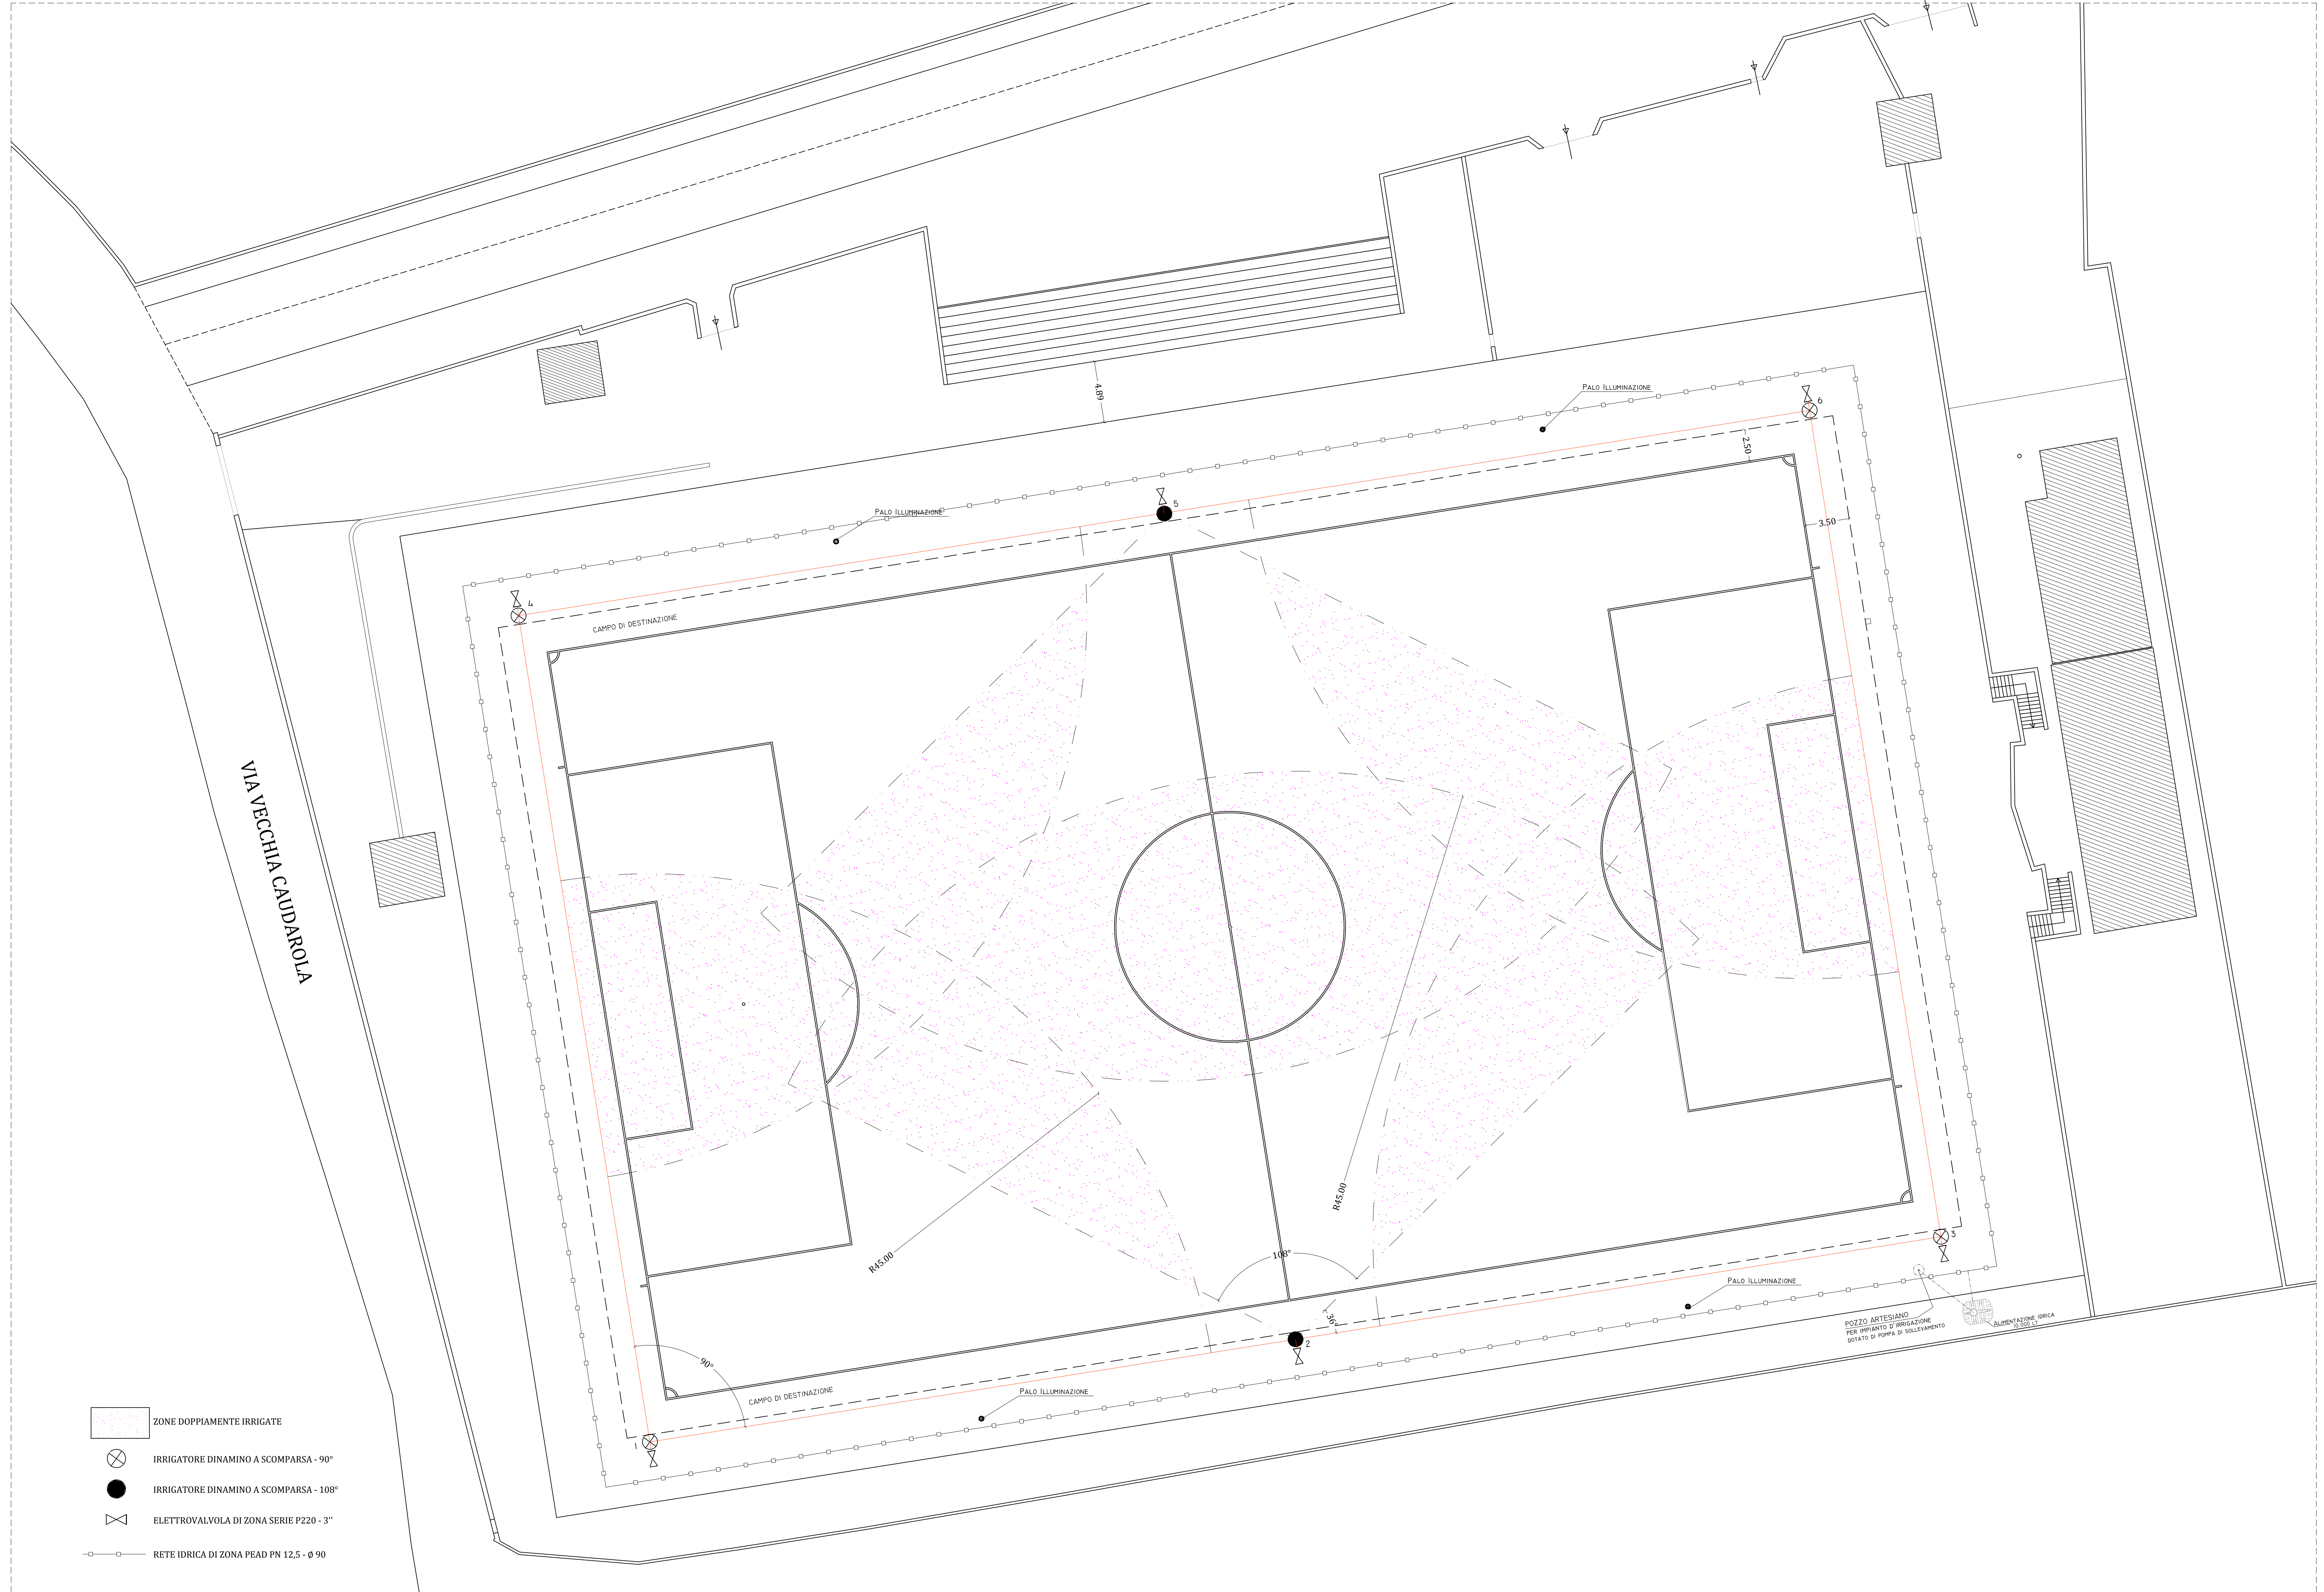
**PLANIMETRIA IMPIANTO D'IRRIGAZIONE**

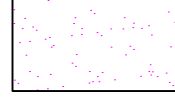
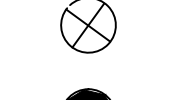
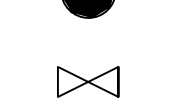
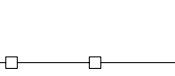
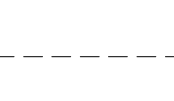
PROGETTISTI

Ing. Antonio PARLATO - Iscritto all'Ordine degli Ingegneri di Napoli al n° 17998  
 Ing. Giovanni MORGILLO - Iscritto all'Ordine degli Ingegneri di Caserta al n° 3602

P.P.V.

R.U.P.



-  ZONE DOPPIAMENTE IRRIGATE
-  IRRIGATORE DINAMINO A SCOMPARSA - 90°
-  IRRIGATORE DINAMINO A SCOMPARSA - 108°
-  ELETTROVALVOLA DI ZONA SERIE P220 - 3"
-  RETE IDRICA DI ZONA PEAD PN 12,5 - Ø 90

POZZO ARTESIANO  
 PER RIFORNIRE D'IRRIGAZIONE  
 DOTATO DI POMPA DI SOLLEVAMENTO