

# TEATRO DI SAN CARLO

FONDAZIONE  
DIREZIONE DEGLI ALLESTIMENTI SCENICI

PIAZZA DEL PLEBISCITO  
SPETTACOLI LUGLIO 2021

TAVOLA 05bis

PIANTA LUCI  
BALLETTTO



RAPPORTO 1:100

Napoli 15 03 2021


## MATERIALI ELETTRICI

	N°43 - DTS WONDER 1200
	N°38 - MAC VIPER PERFORMANCE
	N°35 - ROBE BMFL BLADE
	N°110 - PAR 64 CP62
	N°12 - BLINDER 4 DMX
	N°2 - FOLLOW SPOT 2.5 kW


## D - TORRI LUCI (PALCO/SALA)

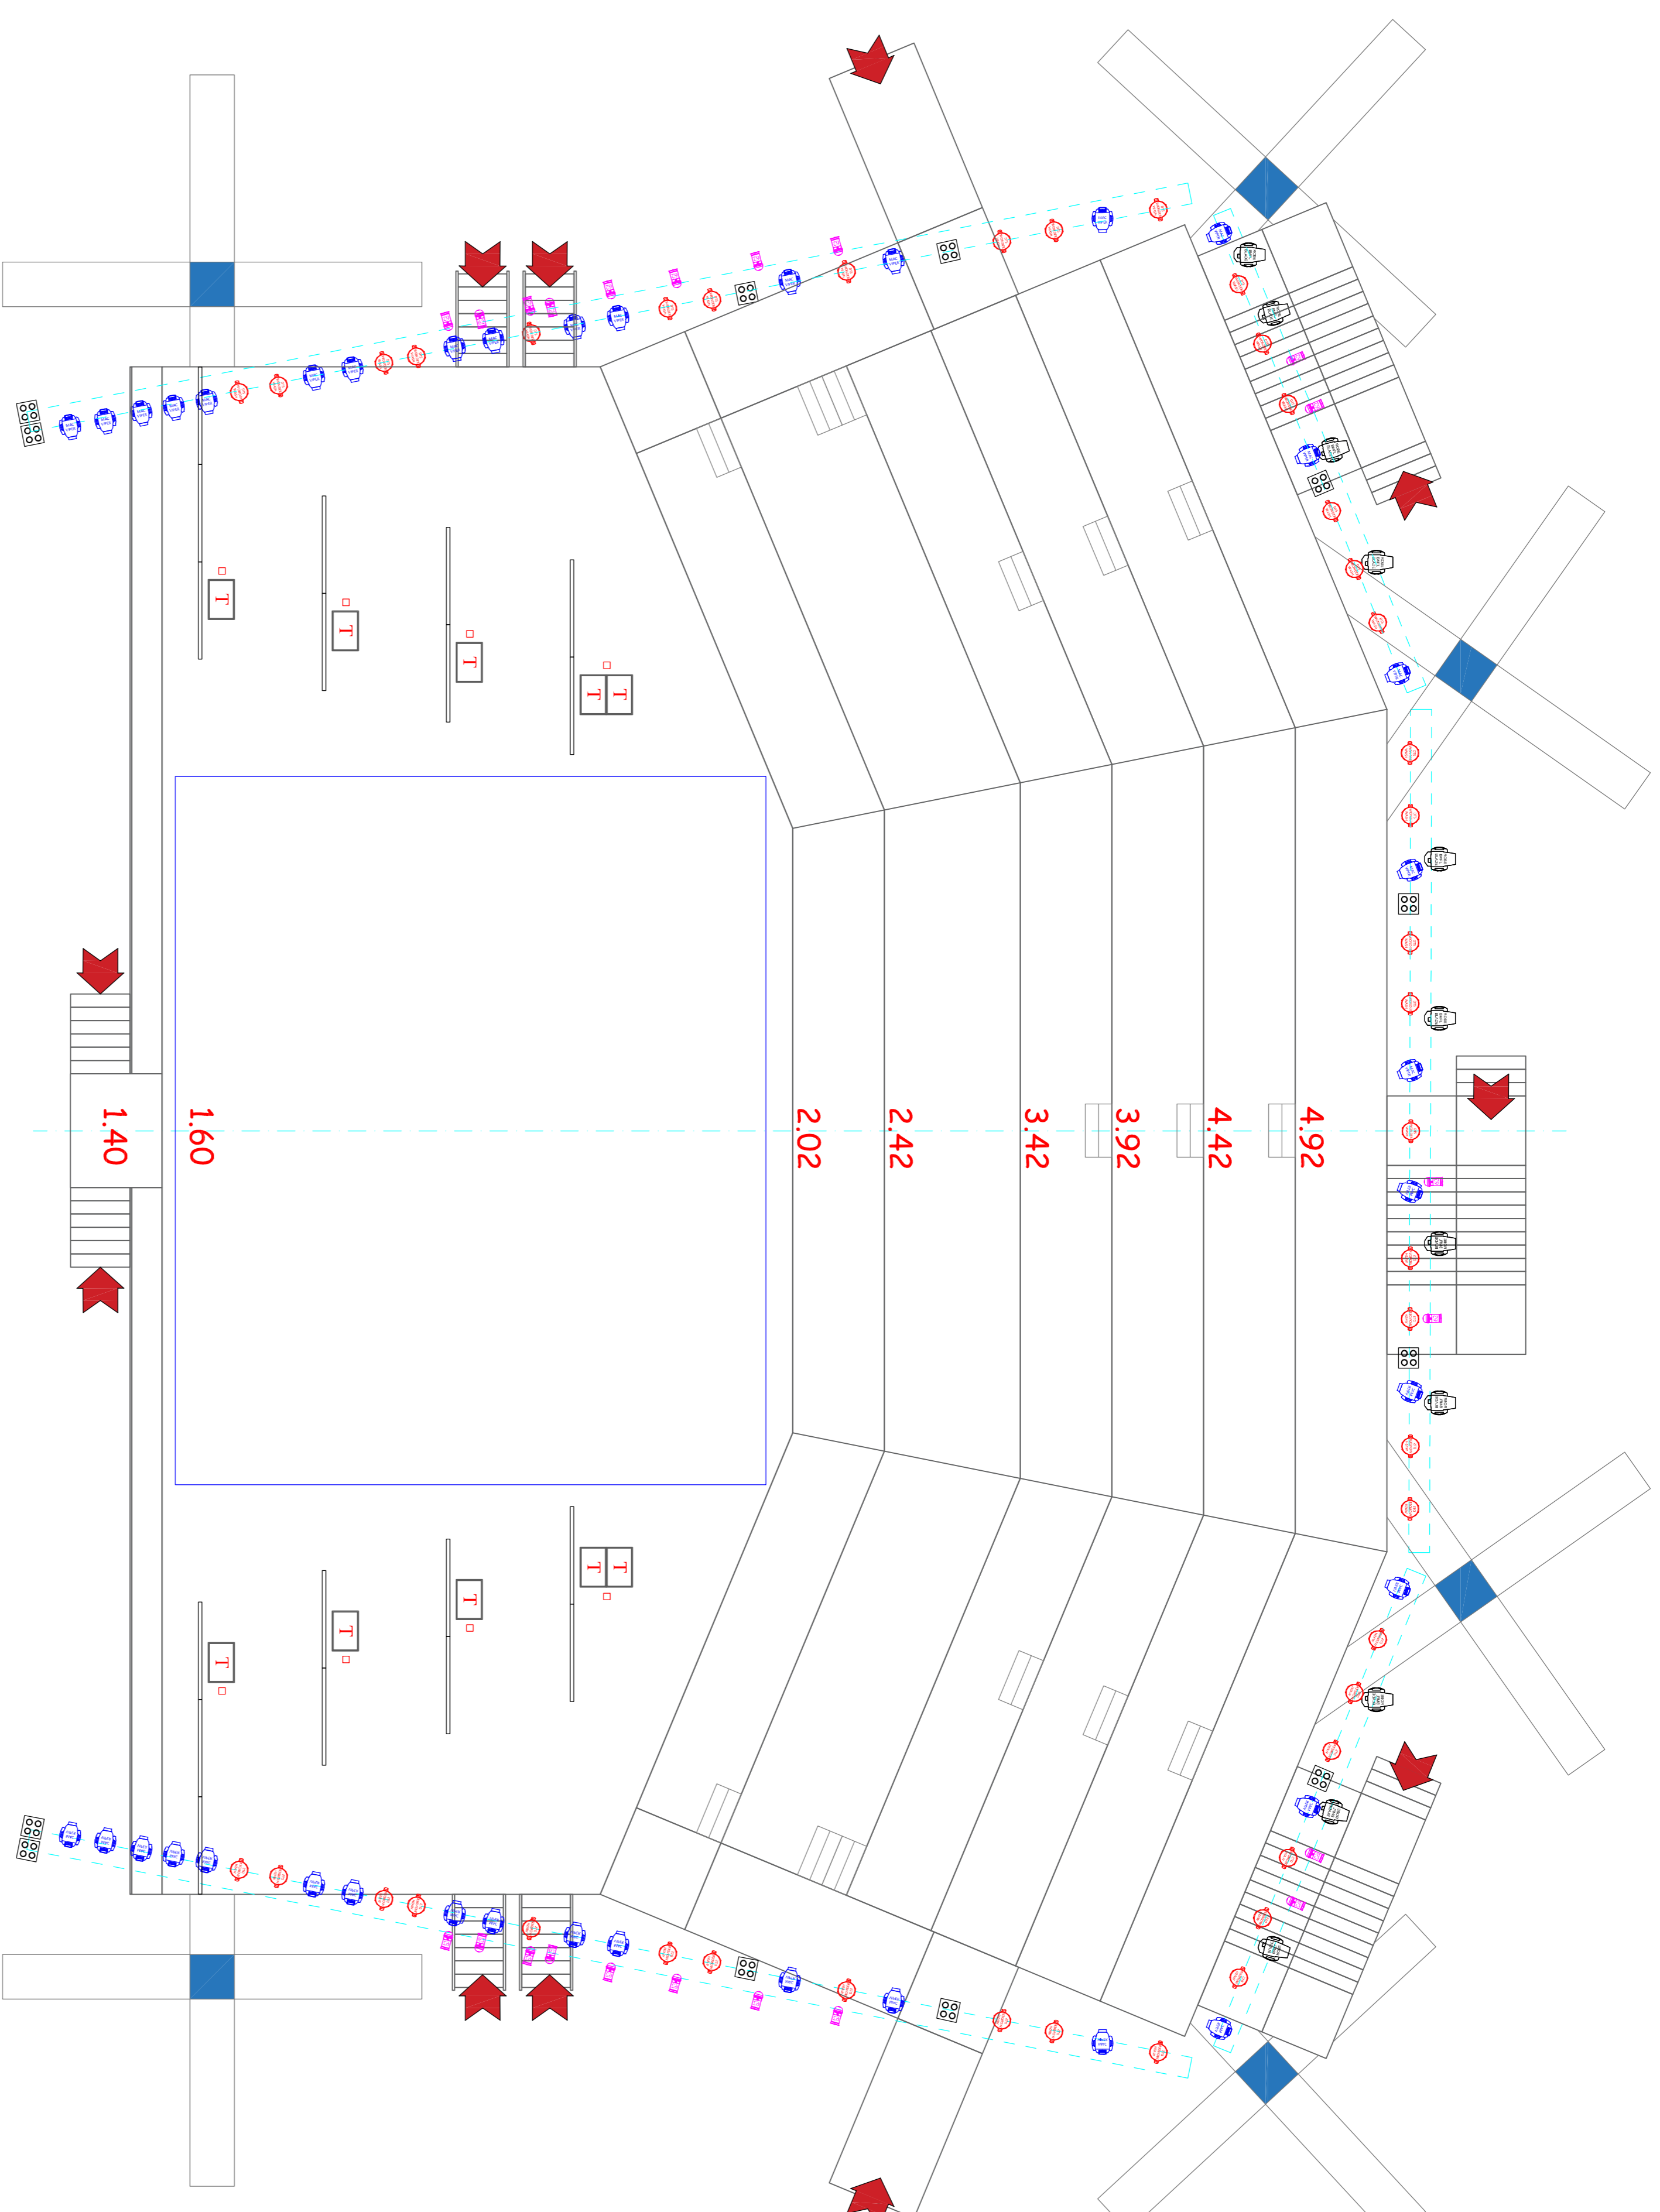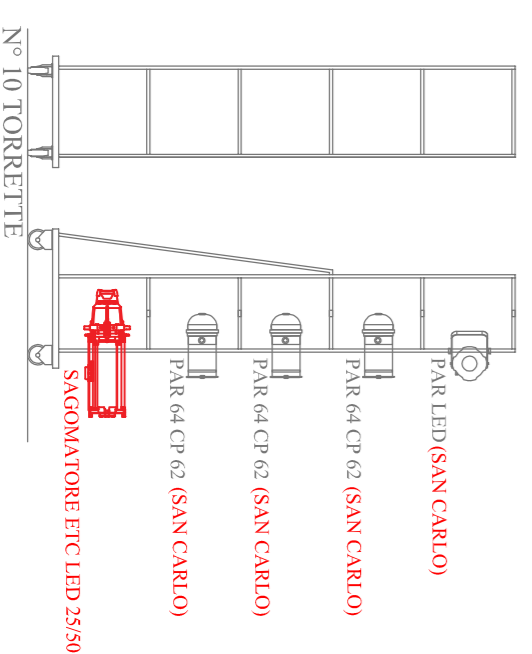

7 Dirette  
6 Canali dimmer 5 kw  
2 dmx

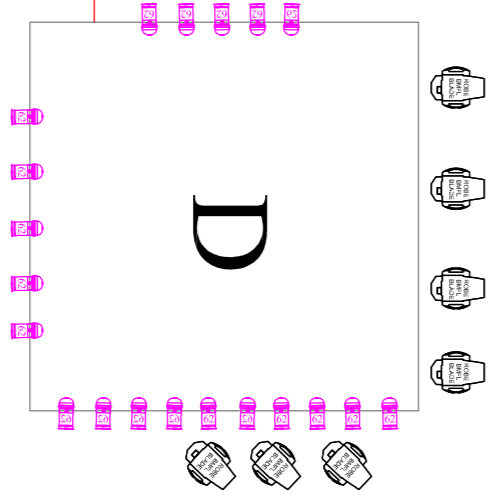


5 Dirette  
1 Diretta per segui 2.5 kw  
6 Canali dimmer 5 kw  
2 dmx

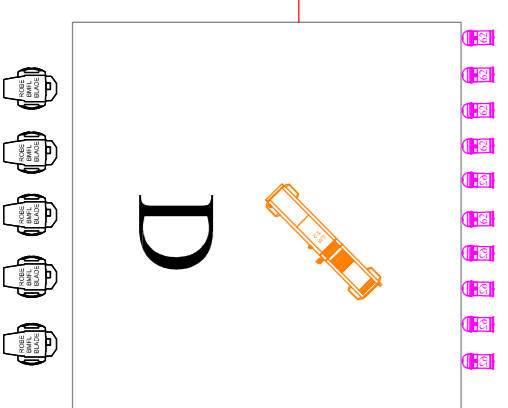


1 Diretta consolle

7 Dirette  
6 Canali dimmer 5 kw  
2 dmx

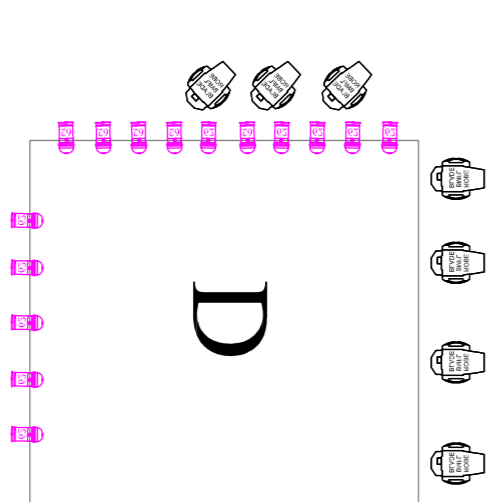

5 Dirette  
1 Diretta per segui 2.5 kw  
6 Canali dimmer 5 kw  
2 dmx

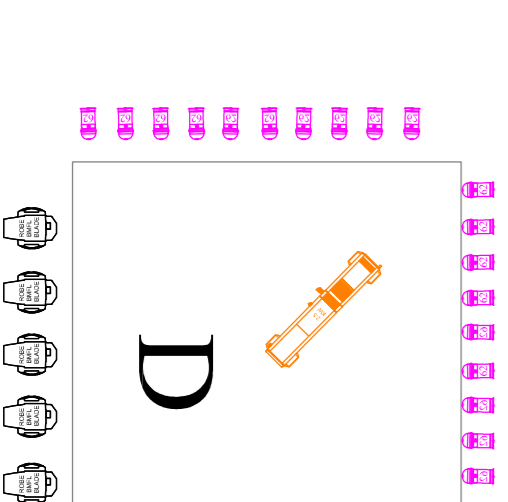

T