

TEATRO DI SAN CARLO

FONDAZIONE
DIREZIONE DEGLI ALLESTIMENTI SCENICI

PIAZZA DEL PLEBISCITO
SPETTACOLI LUGLIO 2021


TAVOLA	05
PIANTA LUCI OPERA IN FORMA DI CONCERTO	
RAPPORTO	1:100

Napoli 15 03 2021


MATERIALI ELETTRICI

	N°43 - DTS WONDER 1200
	N°38 - MAC VIPER PERFORMANCE
	N°35 - ROBE BMFL BLADE
	N°110 - PAR 64 CP62
	N°12 - BLINDER 4 DMX
	N°1 - FOLLOW SPOT 2.5 kW


D - TORRI LUCI (PALCO/SALA)

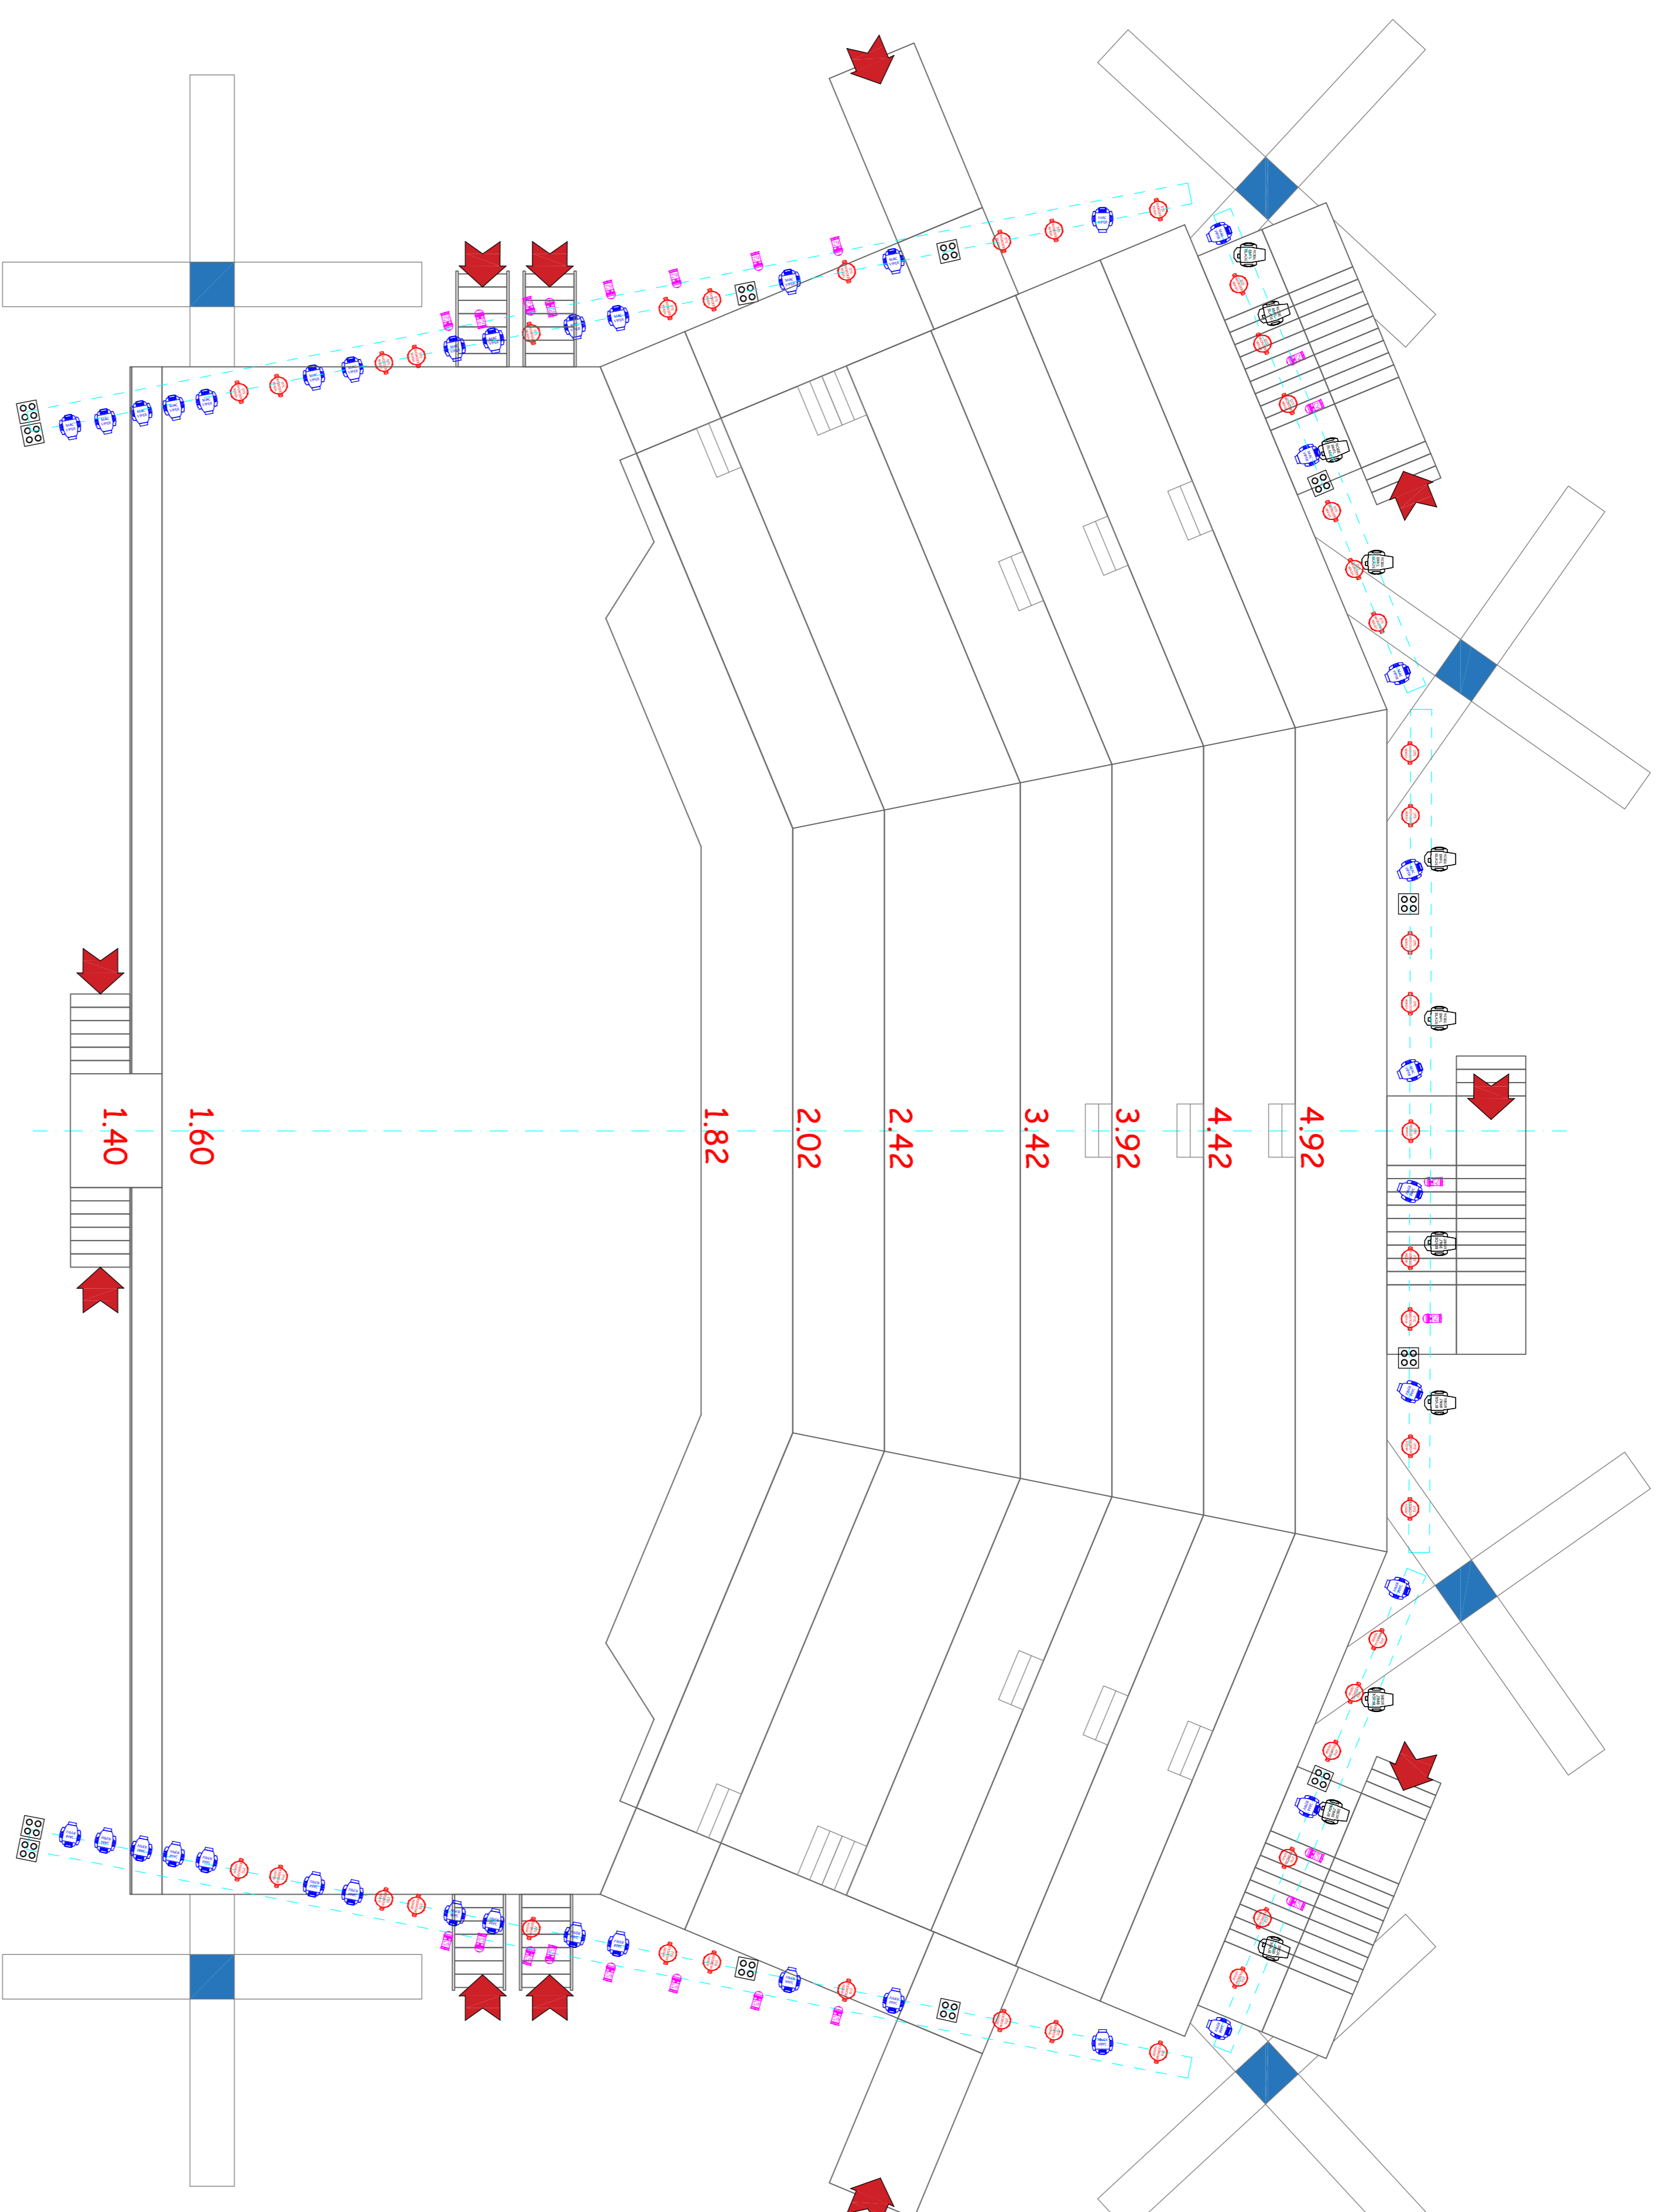

7 Dirette
6 Canali dimmer 5 kw
2 dmx

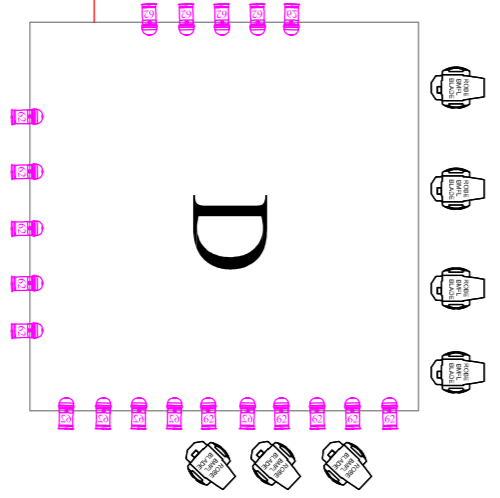


5 Dirette
1 Diretta per segui 2.5 kw
6 Canali dimmer 5 kw
2 dmx

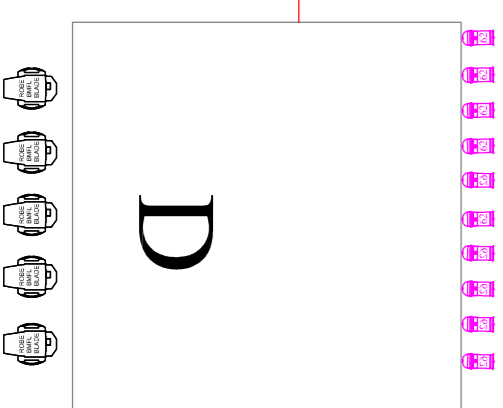

1 Diretta consolle

7 Dirette
6 Canali dimmer 5 kw
2 dmx

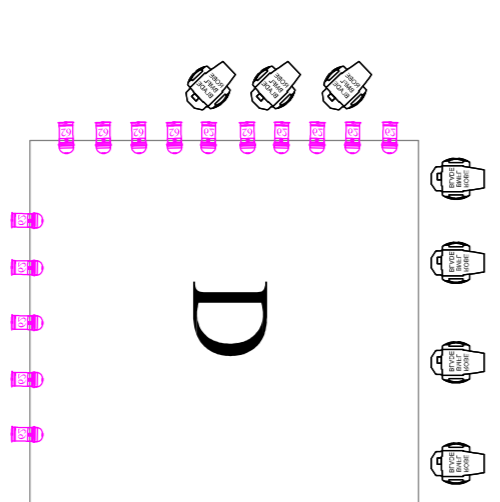

5 Dirette
1 Diretta per segui 2.5 kw
6 Canali dimmer 5 kw
2 dmx

