






LEGENDA

	PALINE ILLUMINAZIONE
	POZZETTI DI MESSA A TERRA
	POZZETTI INTERCETTAZIONE RETE IDRICA
	GRIGLIE RACCOLTA ACQUA PIOVANA
	DISCESE PLUVIALI



Ministero delle Infrastrutture e della Mobilità Sostenibili

PROVVEDITORATO INTERREGIONALE PER LE OPERE PUBBLICHE PER LA CAMPANIA,
IL MOLISE, LA PUGLIA E LA BASILICATA
SEDE DI POTENZA

INTERVENTO DI ADEGUAMENTO SISMICO ED ENERGETICO DELLA CASERMA
DEI CARABINIERI FORESTALI DI RIONERO IN VULTURE (PZ) VIA GALLIANO n. 24.
CUP: D63J19000130001

COMMITTENTE

Provveditorato Interregionale OOPP per la Campania, il
Molise, la Puglia e la Basilicata

RUP

dott. Lorenzo LAROCCA

PROGETTISTA

Ing. Silvio Spena

GRUPPO DI LAVORO

Ing. Mariangela Spena
Ing. Adolfo Valerio Spena
Ing. Rocco Capasso
Ing. Angelo De Cristofaro
Ing. Aniello Greco
Arch. Rocco Ripoli

EMISSIONE

PROGETTO ESECUTIVO
OPERE EDILI - ARCHITETTONICO

TITOLO

Planimetria Generale Stato di Fatto

REV.	DATA	FILE	OGGETTO	AUT.
a				
b				
c				
d				
e				

ELABORATO N.

PE.A.03

DATA: APRILE 2021


SCALA: 1:100

FILE:

J.N.

AUTORE

APPROVATO

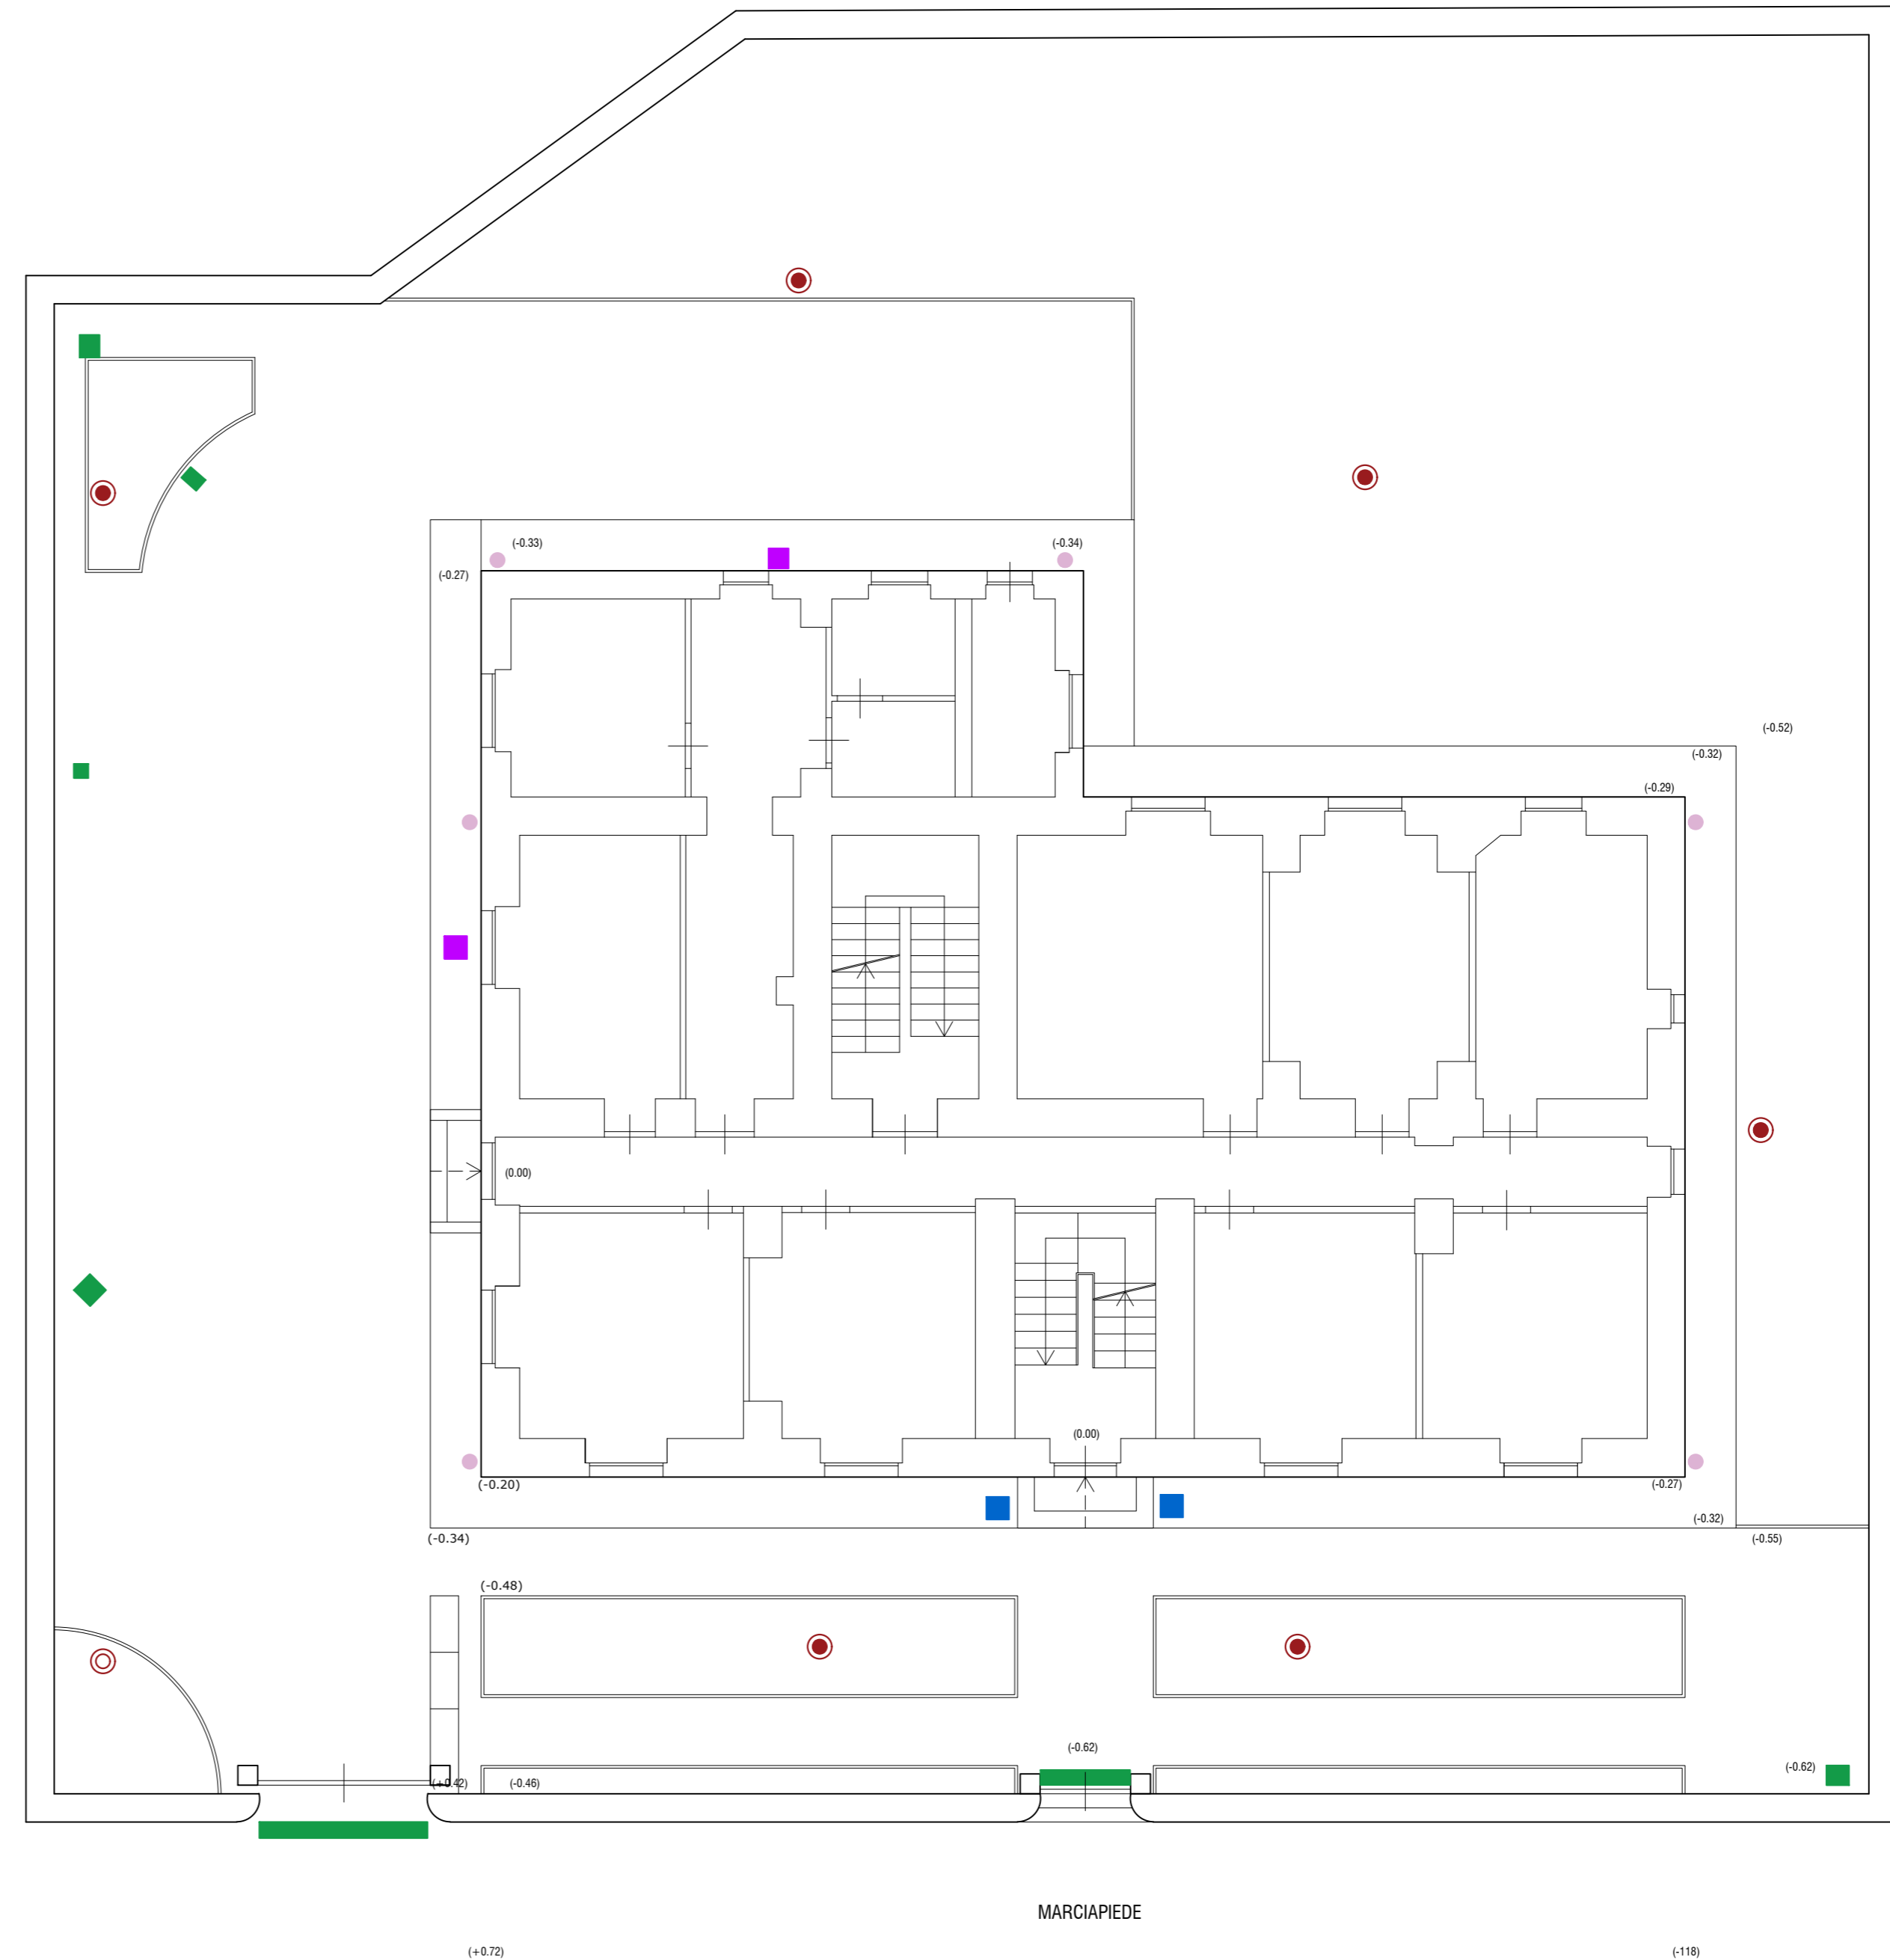

PLANIMETRIA GENERALE