

**LEGENDA**

	POZZETTI, PEZZI DI COLLEGAMENTO ED ALTRI COMPONENTI CHE COSTITUISCONO IL SISTEMA DI SCARICO
	POZZETTI ISPEZIONE E PULIZIA
	POZZETTI SIFONATI



**Ministero delle Infrastrutture e della Mobilità Sostenibili**

PROVEDITORATO INTERREGIONALE PER LE OPERE PUBBLICHE PER LA CAMPANIA, IL MOLISE, LA PUGLIA E LA BASILICATA  
SEDE DI POTENZA

INTERVENTO DI ADEGUAMENTO SISMICO ED ENERGETICO DELLA CASERMA DEI CARABINIERI FORESTALI DI RIONERO IN VULTURE (PZ) VIA GALLIANO n. 24.  
CUP: D63J19000130001

COMMITTENTE

Provveditorato Interregionale OOPP per la Campania, il Molise, la Puglia e la Basilicata

RUP

dott. Lorenzo LAROCCA

PROGETTISTA

Ing. Silvio Spena

GRUPPO DI LAVORO

Ing. Mariangela Spena  
Ing. Adolfo Valerio Spena  
Ing. Rocco Capasso  
Ing. Angelo De Cristofaro  
Ing. Aniello Greco  
Arch. Rocco Ripoli

EMISSIONE

**PROGETTO ESECUTIVO**  
OPERE EDILI - ARCHITETTONICO

TITOLO


Planimetria Generale di Progetto

REV.	DATA	FILE	OGGETTO	AUT.
a	05/2021			
b				
c				
d				
e				

ELABORATO N.

**PE.A.07**

DATA: MAGGIO 2021	SCALA: 1:100	FILE:
J.N.	AUTORE	APPROVATO

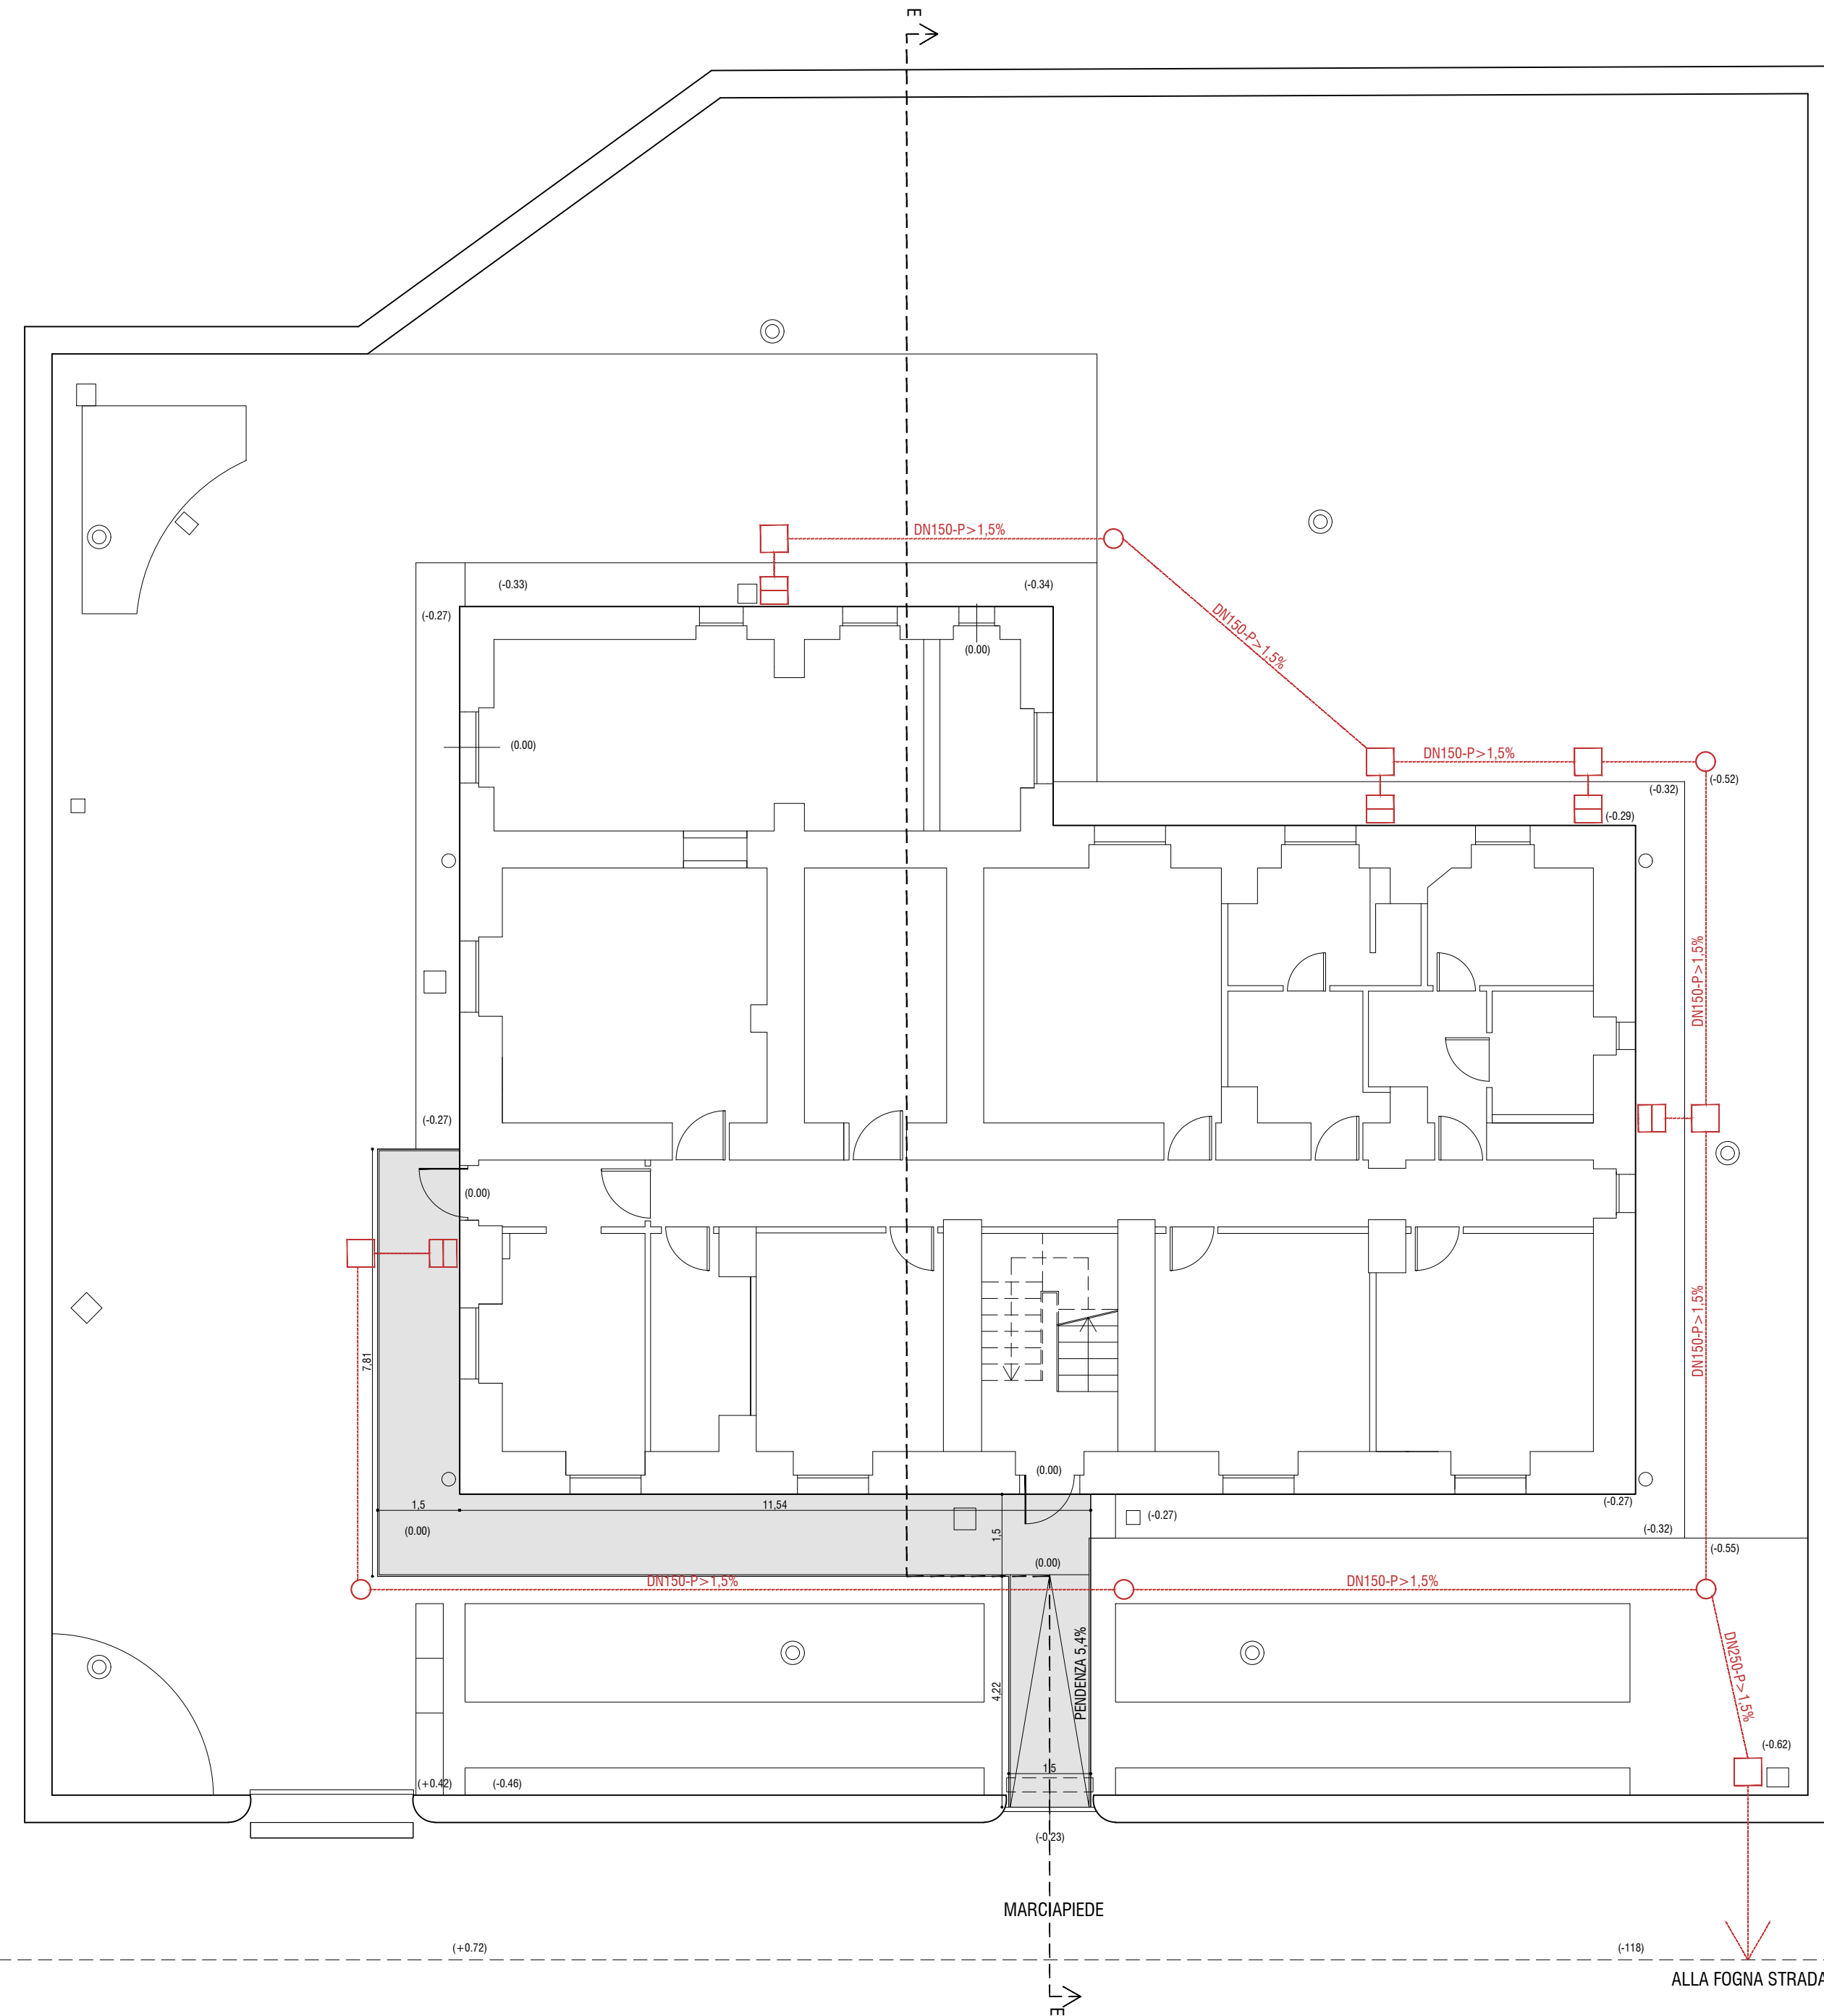

PLANIMETRIA GENERALE