


LEGENDA	
	COLLETTORI DI DISTRIBUZIONE
	TUBAZIONI ACQUA CALDA SANITARIA
	TUBAZIONI ACQUA FREDDA SANITARIA
	HOT WATER
	CONTATORE VOLUMETRICO

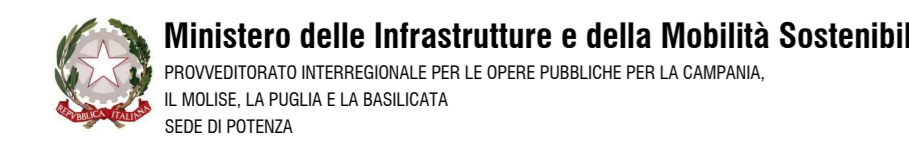

**Ministero delle Infrastrutture e della Mobilità Sostenibili**  
 PROVVEDITORATO INTERREGIONALE PER LE OPERE PUBBLICHE PER LA CAMPANIA,  
 IL MOLISE, LA PUGLIA E LA BASILICATA  
 SEDE DI POTENZA

**INTERVENTO DI ADEGUAMENTO SISMICO ED ENERGETICO DELLA CASERMA  
 DEI CARABINIERI FORESTALI DI RIONERO IN VULTURE (PZ) VIA GALLIANO n. 24.  
 CUP: D63J19000130001**

COMMITTENTE  
 Provveditorato Interregionale OOPP per la Campania, il  
 Molise, la Puglia e la Basilicata

RUP  
 dott. Lorenzo LAROCCA

PROGETTISTA  
 Ing. Silvio Spena

GRUPPO DI LAVORO  
 Ing. Mariangela Spena  
 Ing. Adolfo Valerio Spena  
 Ing. Rocco Capasso  
 Ing. Angelo De Cristoforo  
 Ing. Aniello Greco  
 Arch. Rocco Ripoli


EMMISSIONE  
**PROGETTO ESECUTIVO**  
 IMPIANTO IDRICO - MECCANICO

TITOLO  
**Impianto di Adduzione Acqua**

REV.	DATA	FILE	OGGETTO	AUT.
1	05/2021			
2				
3				
4				
5				

ELABORATO N. **PE.IM.02**


DATA: MAGGIO 2021    SCALA: 1:50    FILE:  
 J.N.    AUTORE    APPROVATO

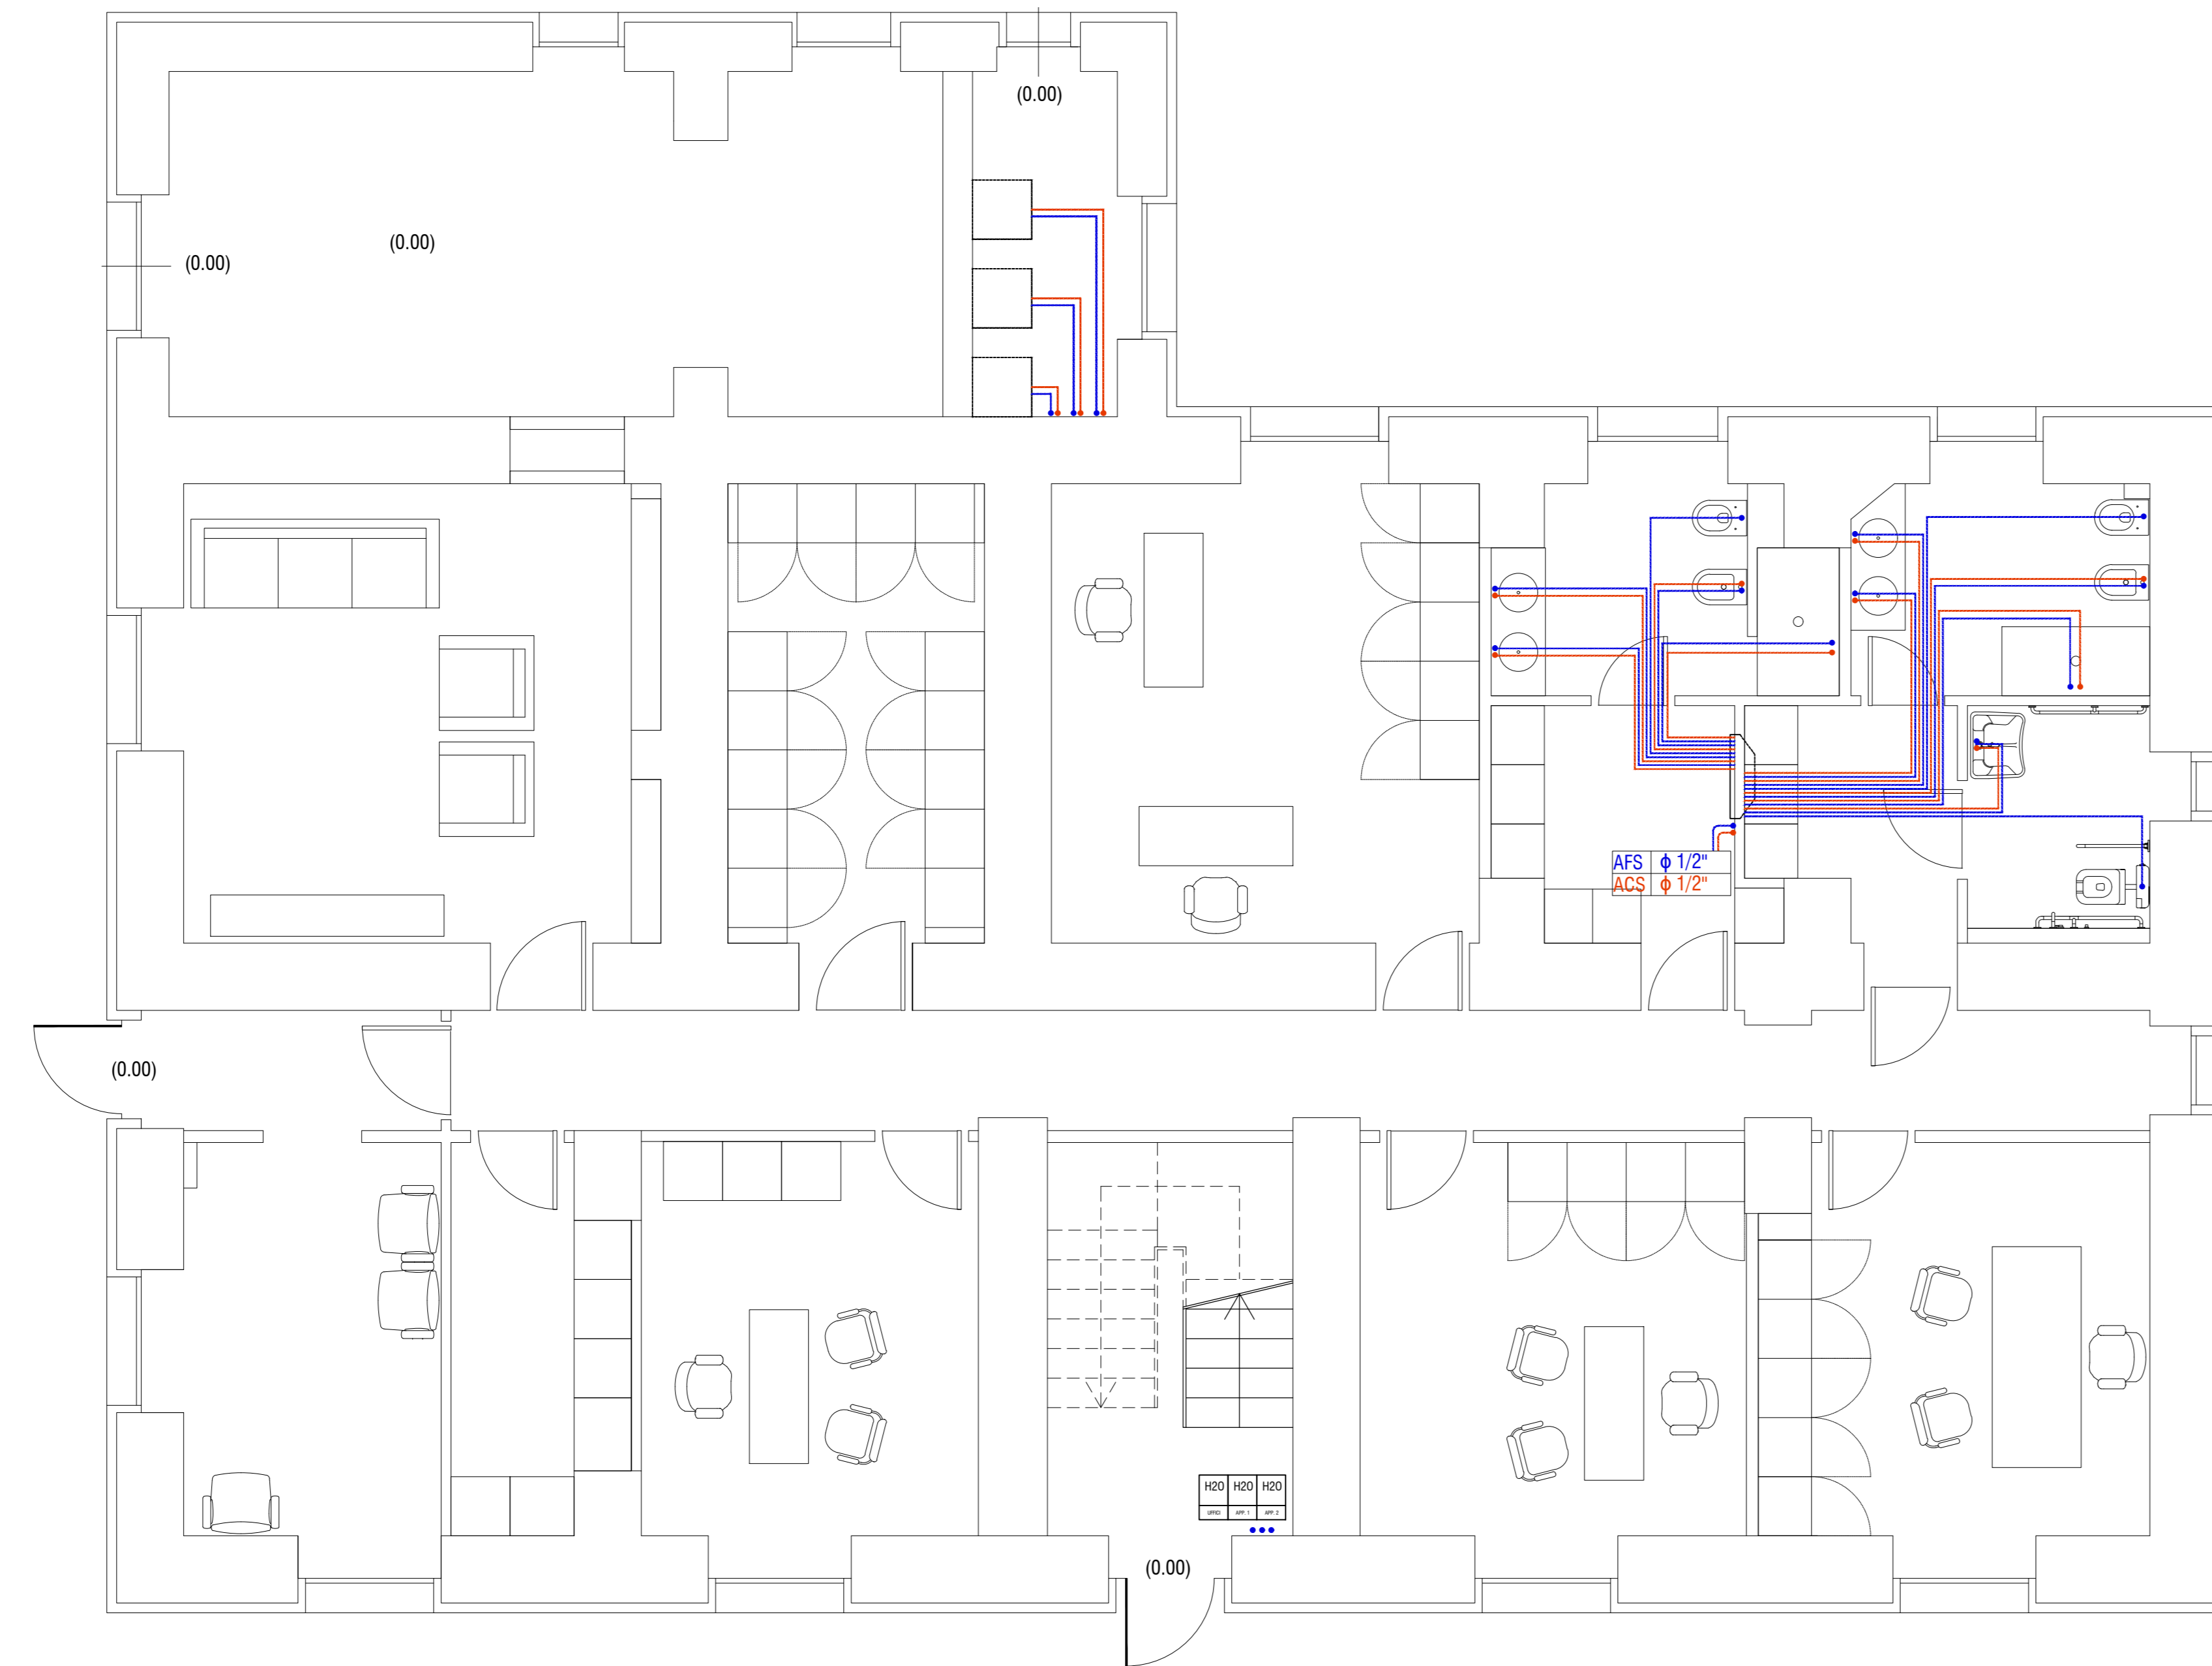


IMPIANTO DI ADDUZIONE ACQUA PIANO TERRA



IMPIANTO DI ADDUZIONE ACQUA PIANO PRIMO

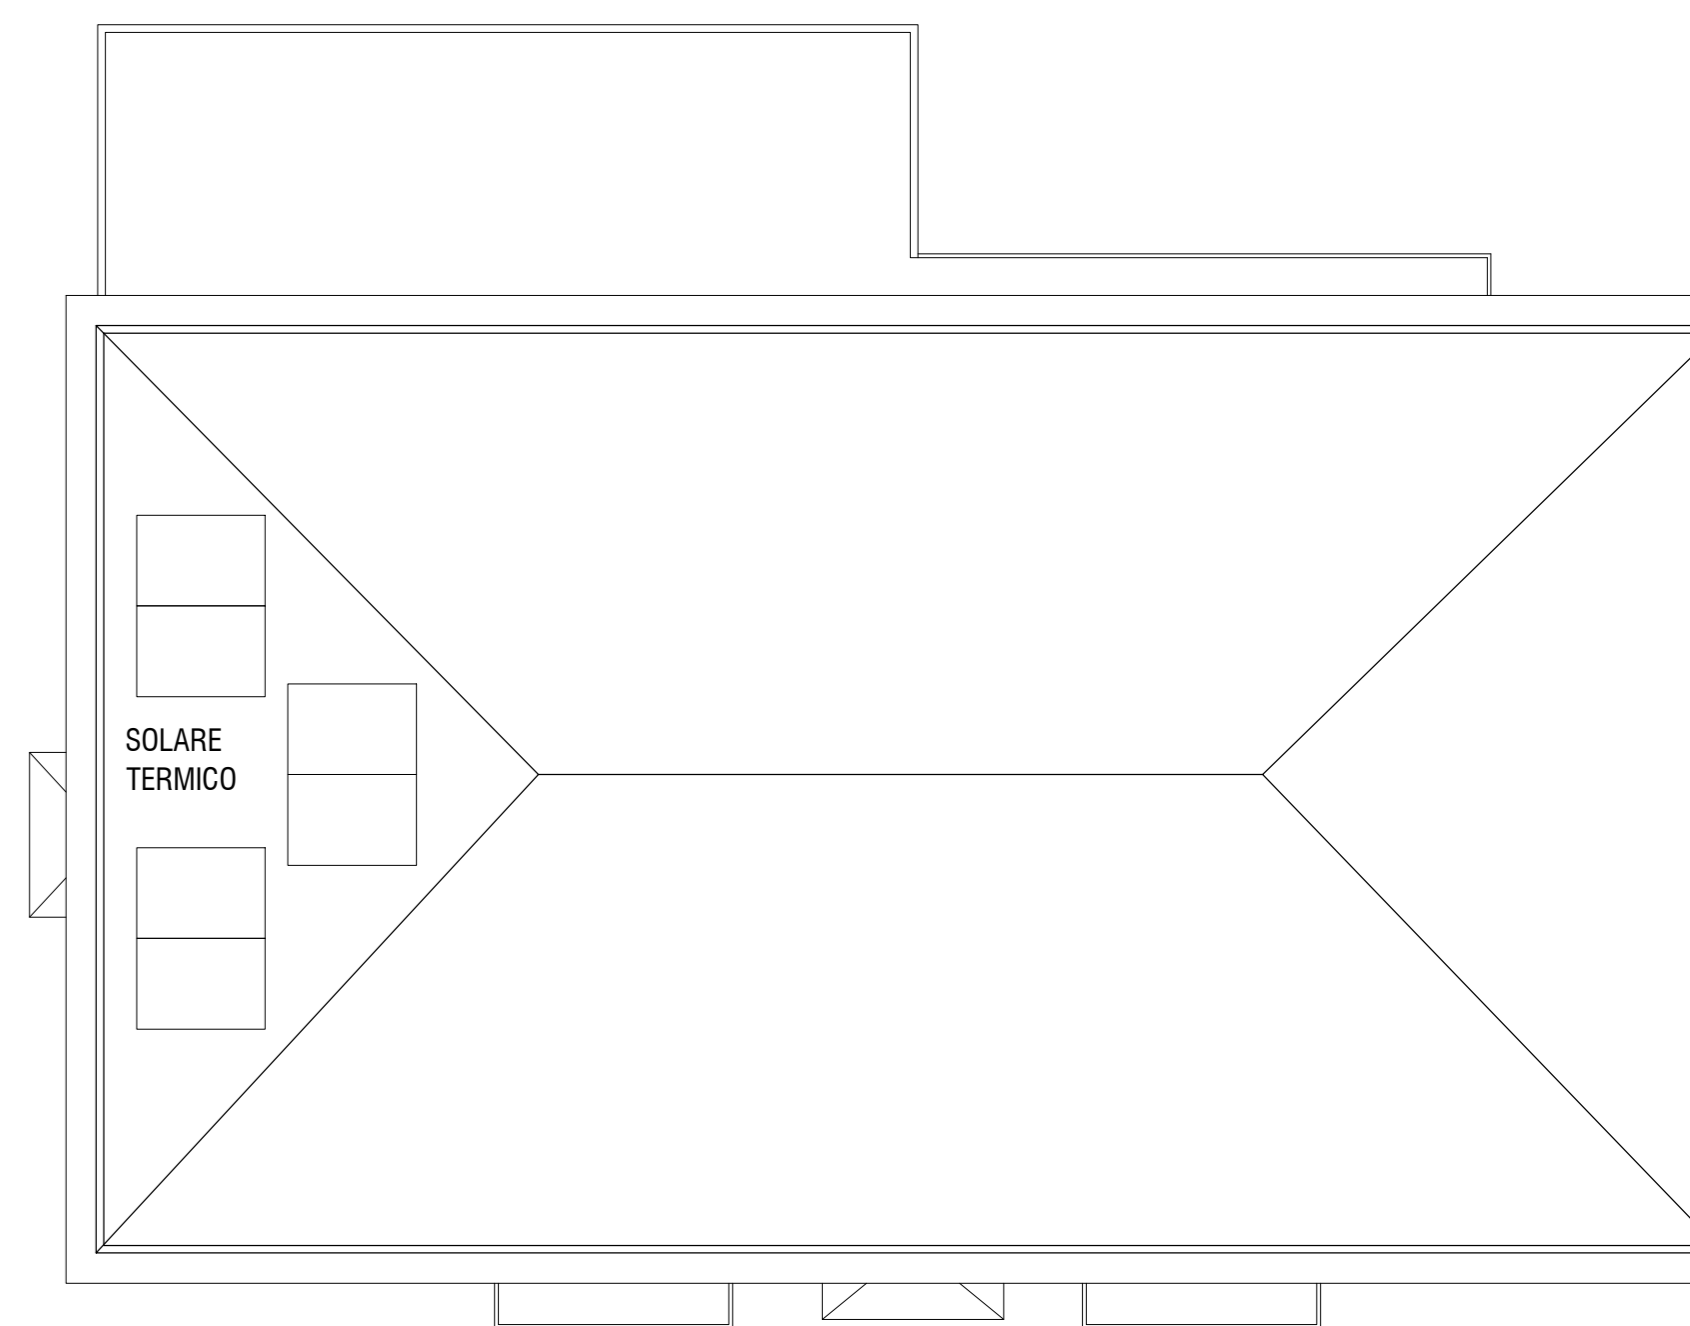

PIANTA COPERTURE  
 scala 1:100

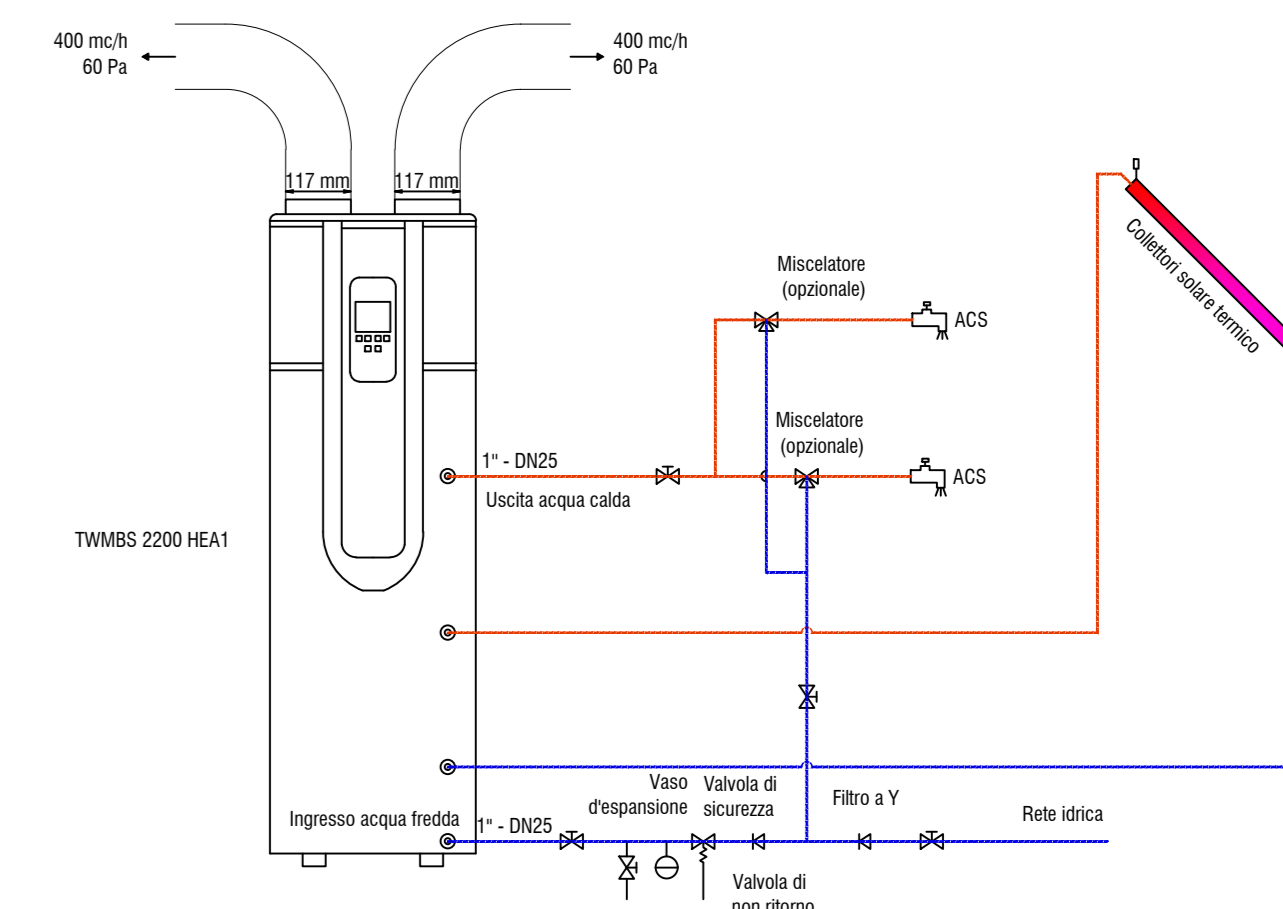

SCHEMA FUNZIONAMENTO HOT WATER